





Planimetria di u.i.u. in Comune di LORO CIUFFENNA via FRAZ. MODINE civ.


PIANTA PIANO TERRA

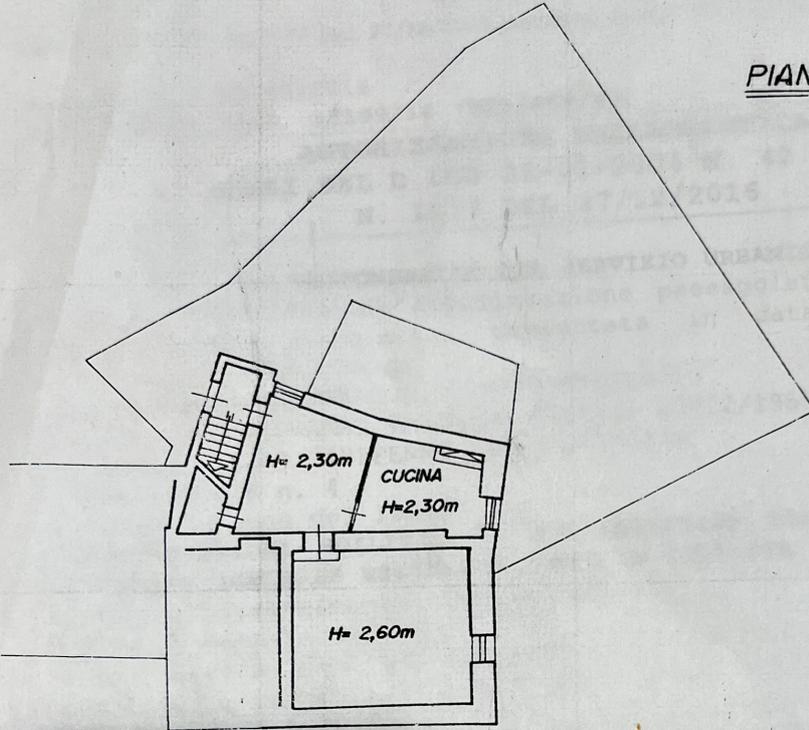


PIANTA PIANO PRIMO

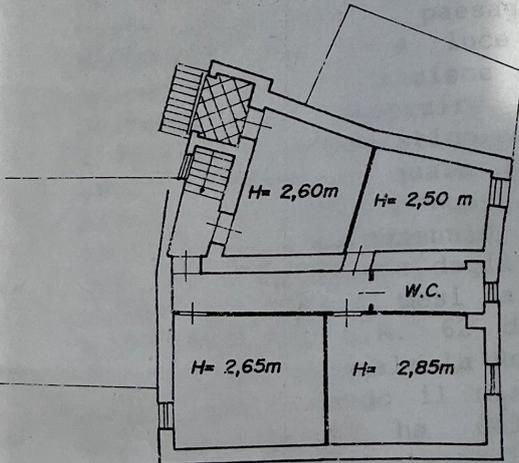

ESTRATTO DI MAPPA
COMUNE: LORO CIUFFENNA
FOGLIO: 20
P.lla: 366
SCALA: 1: 2000

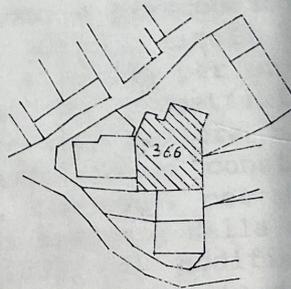

ORIENTAMENTO
NORD

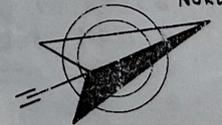

SCALA DI 1: 200

Roma - Istituto Poligrafico e Zecca dello Stato - P.V.

Dichiarazione di N.C.
Denuncia di variazione

Compilata dal Geom. GIANNINI Antonio
(Titolo, cognome e nome)

RISERVATO ALL'UFFICIO

Identificativi catastali
F. 20
n. 366 sub. 7

Iscritto all'albo de GEOMETRI
della provincia di AREZZO n. 837
data 30.03.2000 Firma