

**Agenzia del Territorio  
CATASTO FABBRICATI  
Ufficio provinciale di  
Bergamo**

Dichiarazione protocollo n. BG0162533 del 29/06/2004

Planimetria di u.i.u. in Comune di Alzano Lombardo

Via Provinciale

civ. SNC

Identificativi Catastali:

Sezione: AS

Foglio: 4

Particella: 1853

Subalterno: 21

Compilata da:

Gilardi Alberto

Iscritto all'albo:

Geometri

Prov. Lecco

N. 417

Ultima planimetria in atti


Data: 24/02/2023 - n. T362530 - Richiedente: CTNRFL82H02F205V

Totale schede: 1 - Formato di acquisizione: A3(297x420) - Formato stampa richiesto: A4(210x297)


Scheda 1

Scala 1: 200

PIANTA PIANO TERRENO

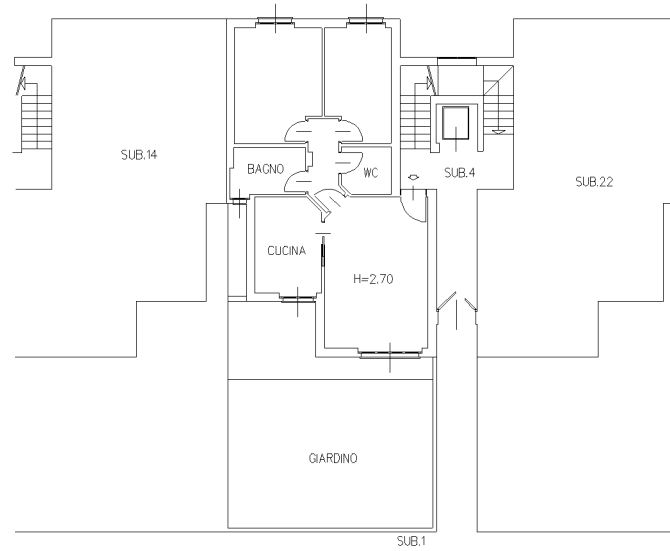

PIANTA PIANO INTERRATO

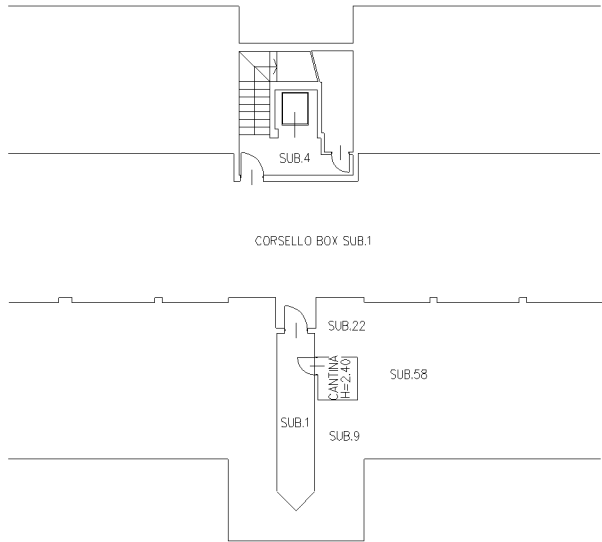

10 metri