


Rilievo planimetrico - Pianta ripostigli su vari livelli - scala 1:100

LOTTO 001 - Foglio 24 part. 475 Sub. 2 - Via G Susanna, Galatone

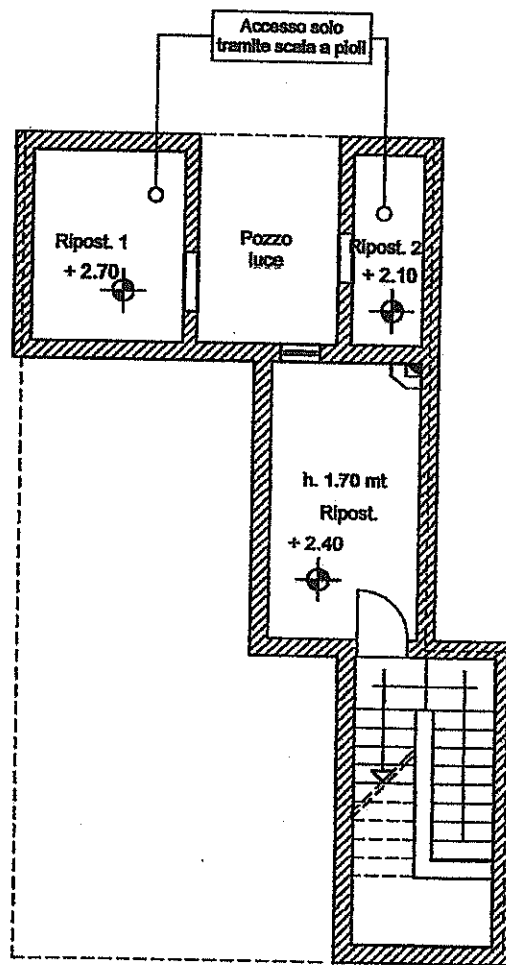


Pianta ammezzato

Giudice Dr. Sergio MEMMO
Perito Arch. Giuseppina IORIO



Rilievo planimetrico - Pianta piano terra - scala 1:100

LOTTO 001 - Foglio 24 part. 475 Sub. 2 - Via G Susanna, Galatone

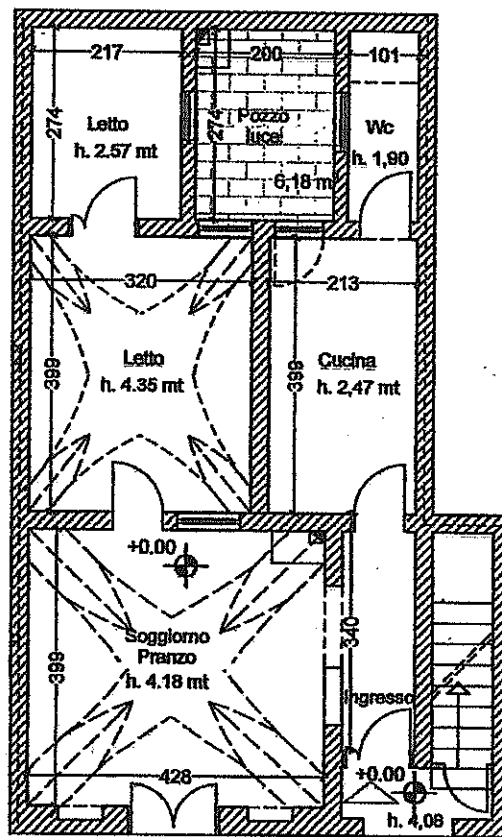

Via Susanna

Giudice Dr. Sergio MEMMO
Perito Arch. Giuseppina IORIO



Via Susanna

