



PIANO SOFFITTA

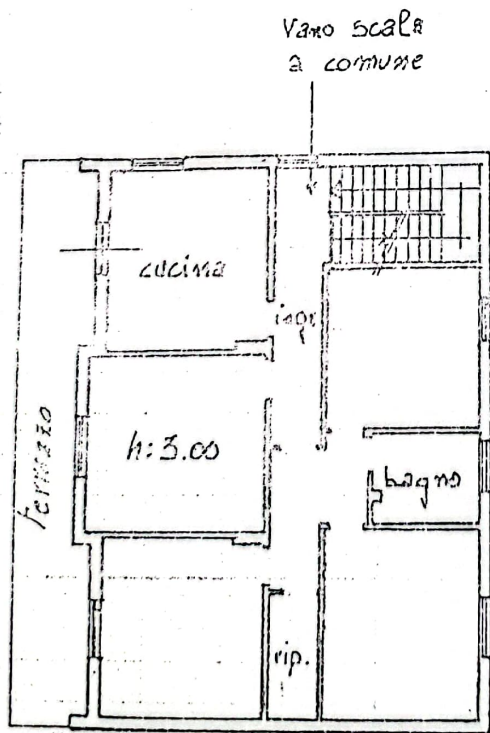

PIANO PRIMO




PIANTA PIANO INTERRATO

SCALA 1:100

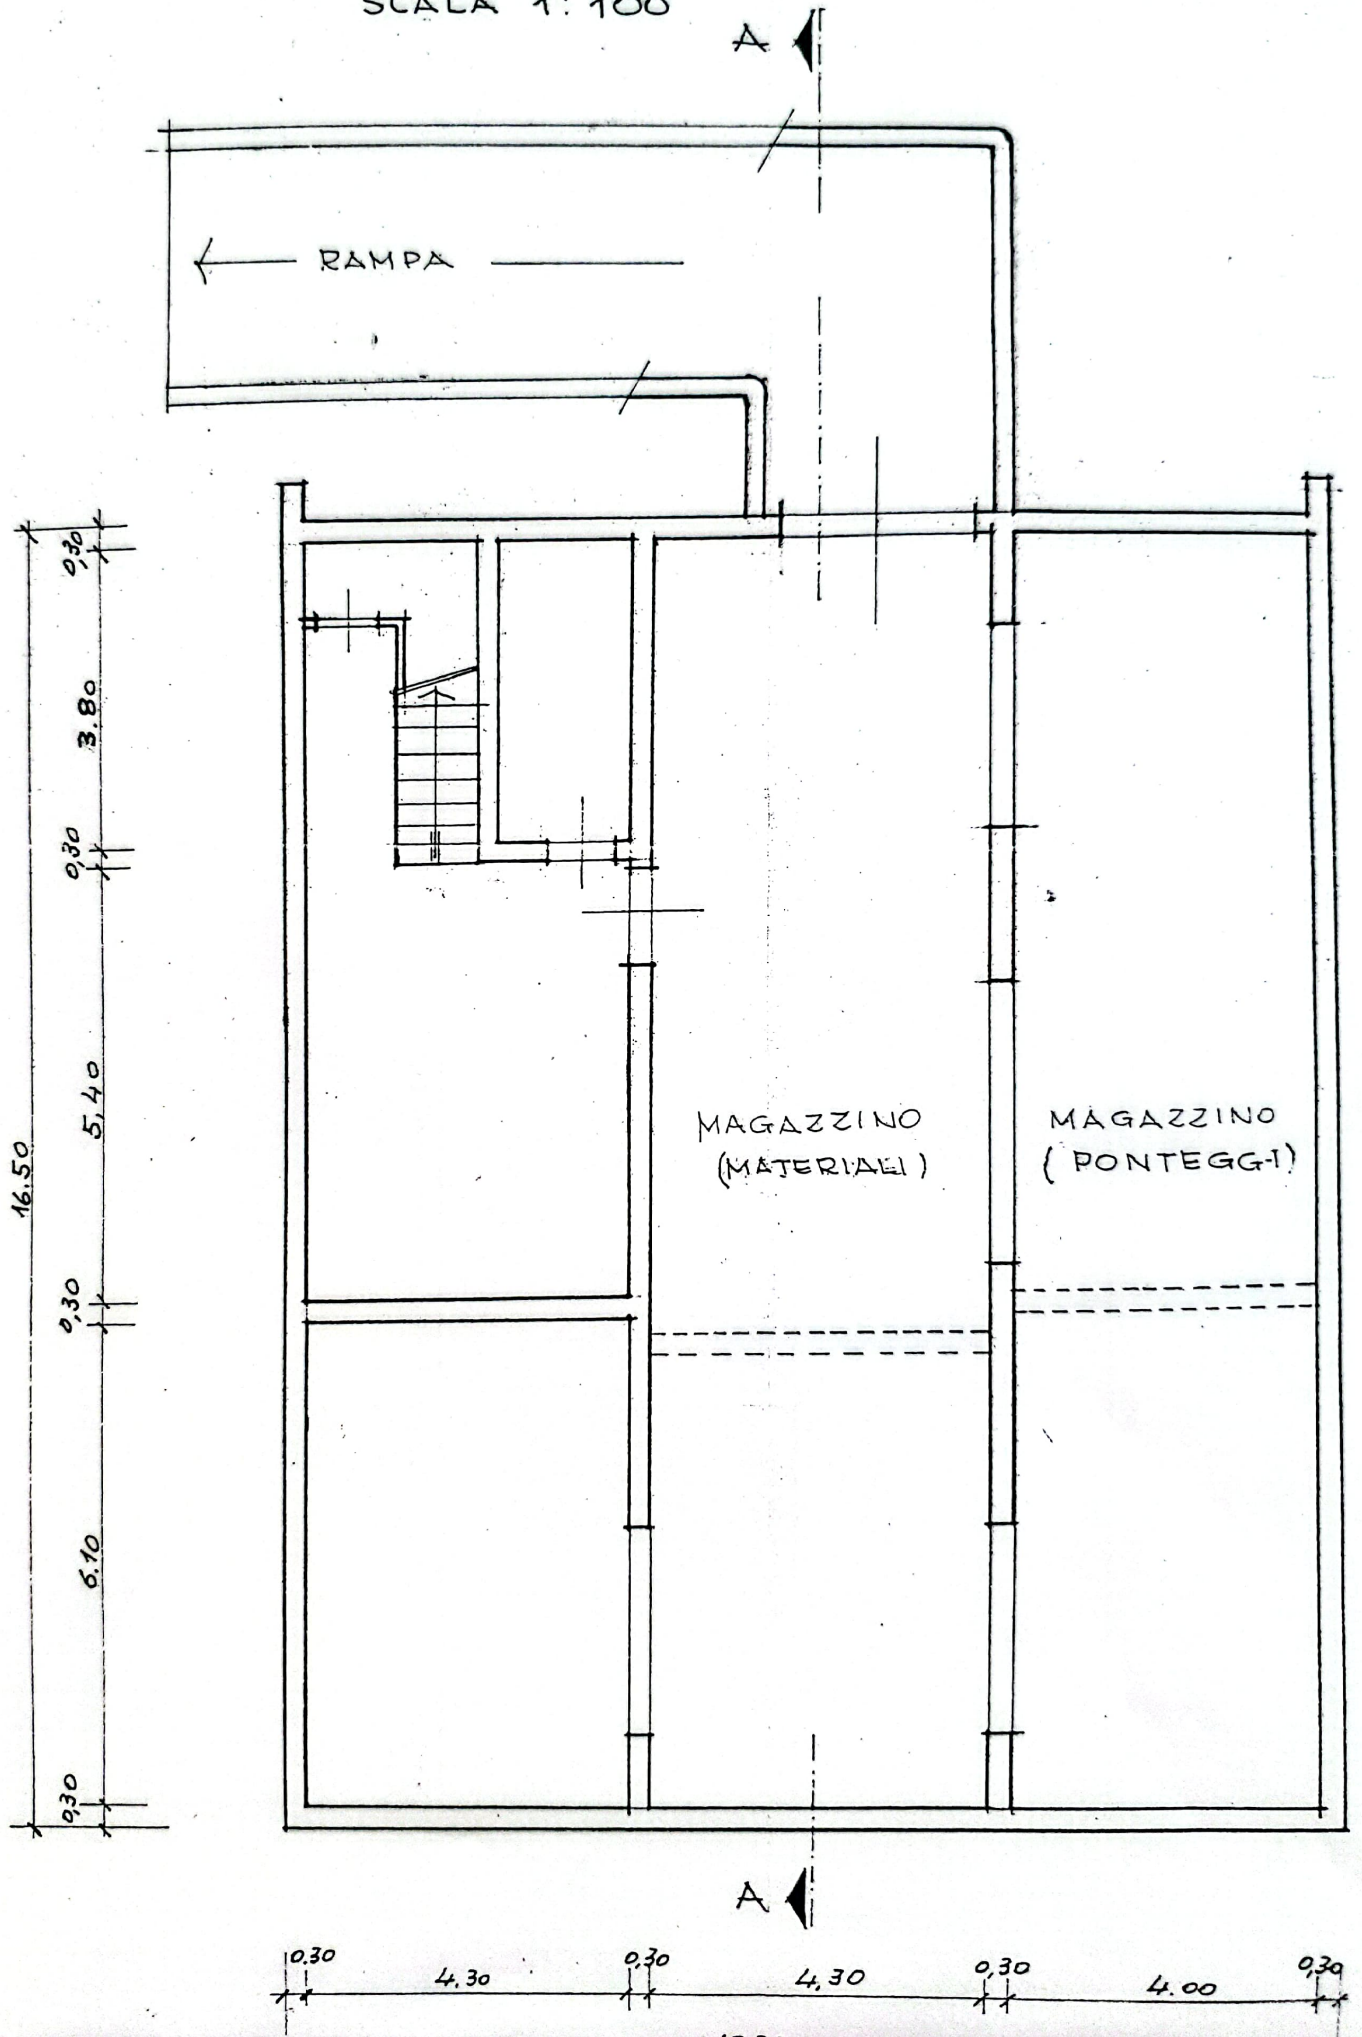

PIANTA PIANO TERRA

SCALA 1:100

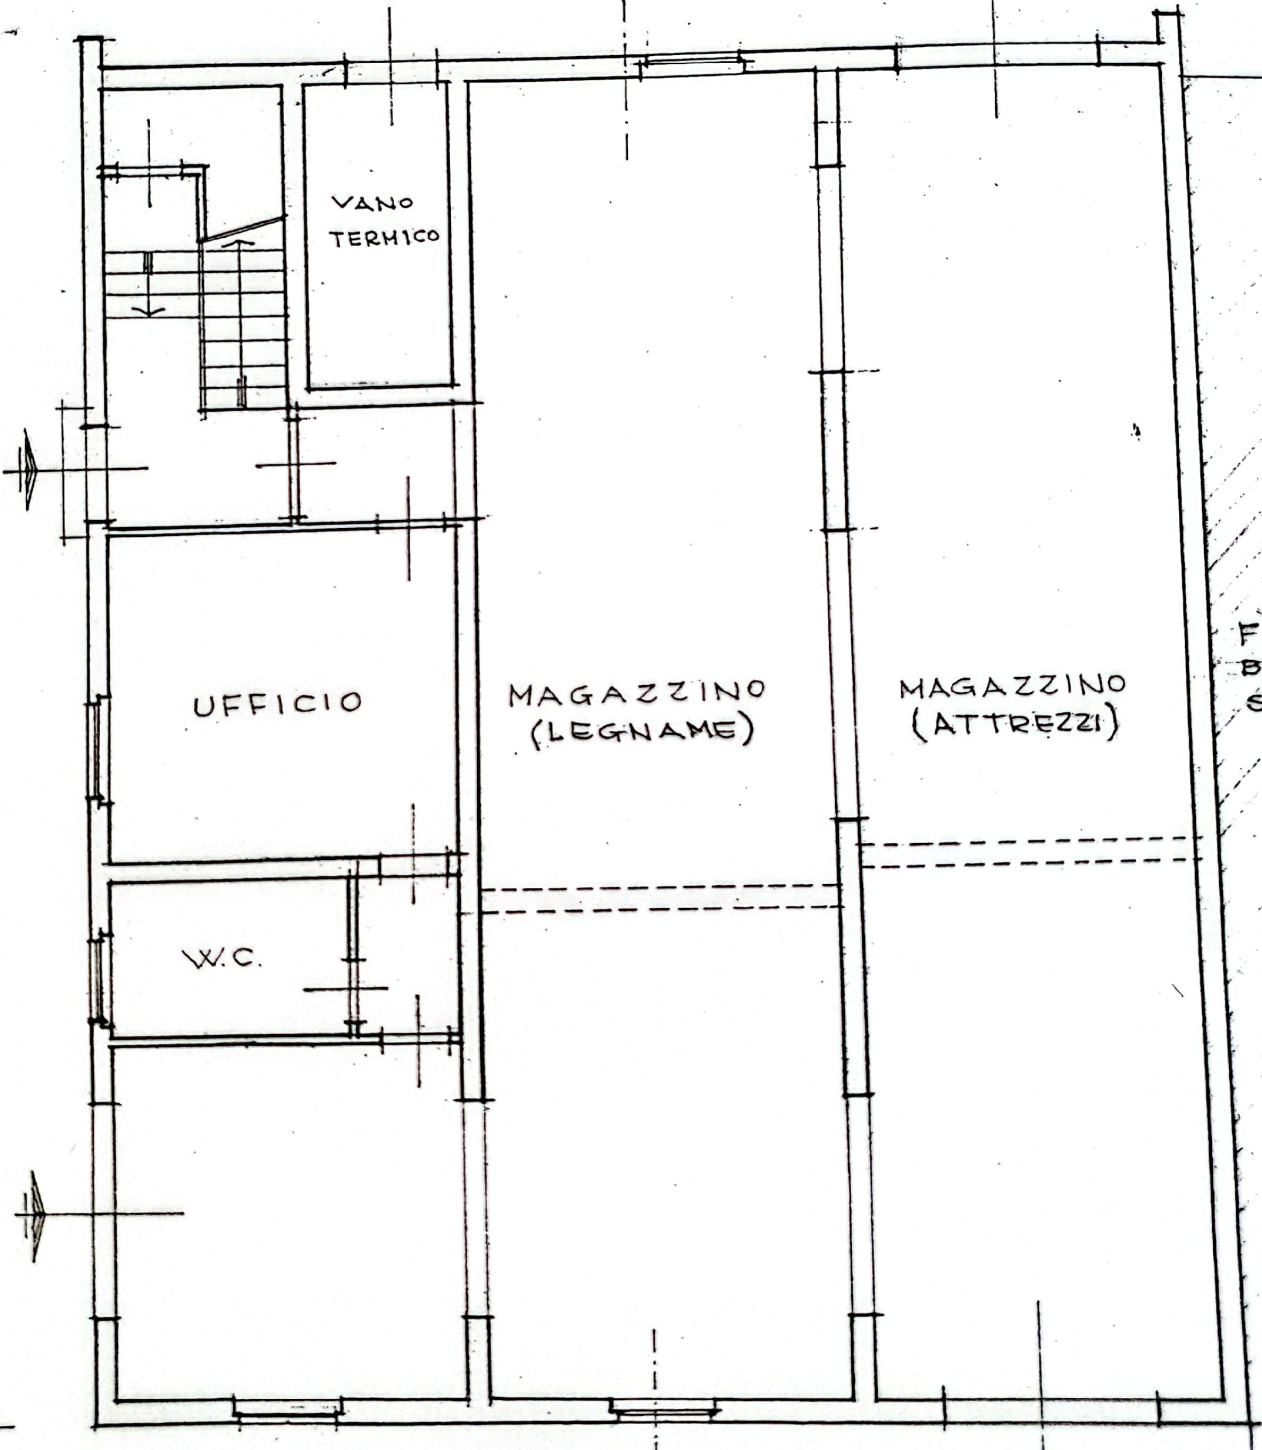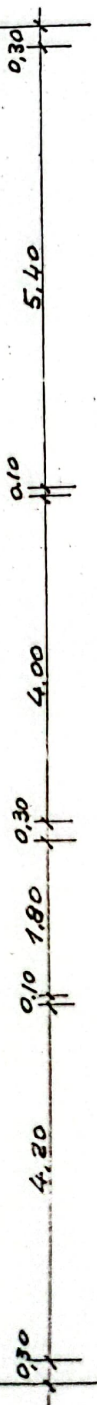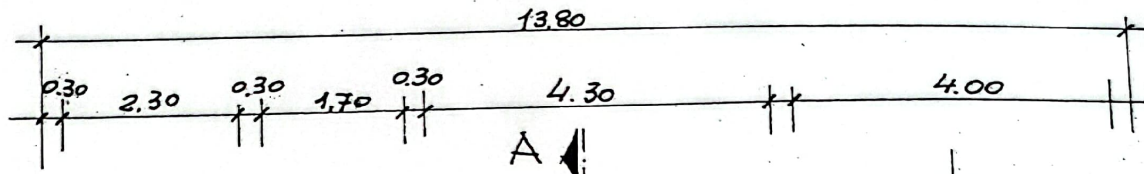

FABBRICA
BIANCHI
SIGNORINI