

**Agenzia delle Entrate**  
**CATASTO FABBRICATI**  
Ufficio provinciale di  
Asti

Dichiarazione protocollo n. AT0060798 del 02/08/2016  
Planimetria di u.i.u. in Comune di Moncuocco Torinese  
Localita' San Martino


Scala 1: 200

Compilata da:  
Sandri Amos  
Iscritto all'albo:  
Geometri  
Prov. Savona  
N. 1567


Identificativi Catastali:  
Sezione: 11  
Foglio: 11  
Particella: 894  
Subalterno: 1

civ. SNC


### PIANTA PIANO INTERRATO

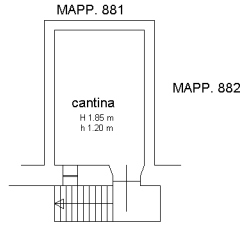

### PIANTA PIANO TERRENO

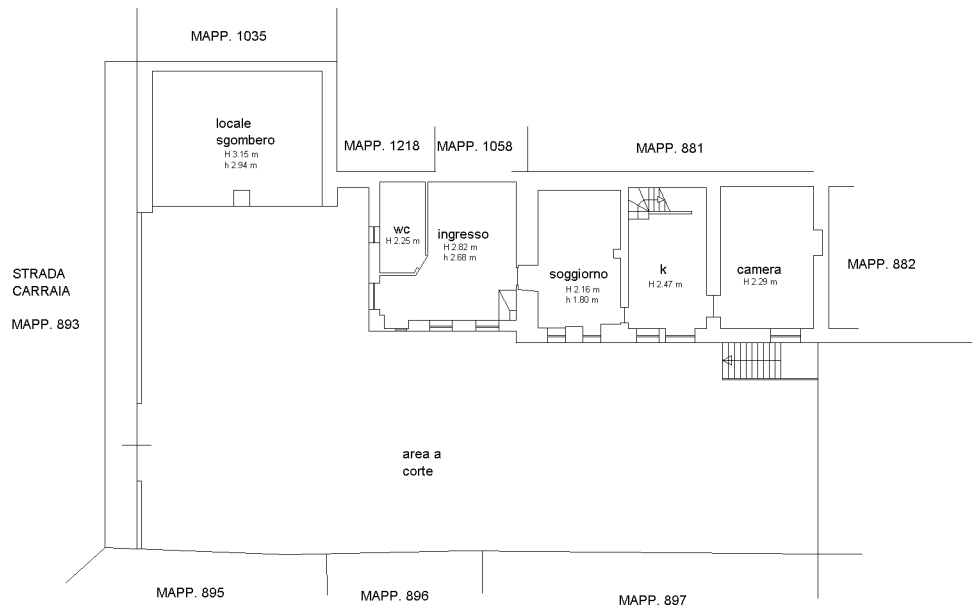

### PIANTA PIANO PRIMO

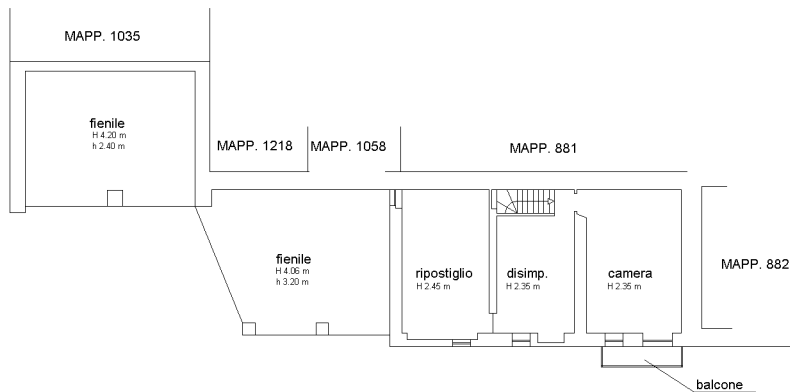

ORIENTAMENTO

Ultima planimetria in atti