

**Agenzia del Territorio
CATASTO FABBRICATI
Ufficio Provinciale di
Milano**

Dichiarazione protocollo n. MI0413622 del 14/05/2009

Planimetria di u.i.u. in Comune di Milano

Via Pavia

civ. 10

Identificativi Catastali:

Sezione:

Foglio: 522

Particella: 83

Subalterno: 710

Compilata da:
Paglietti Carlo

Iscritto all'albo:
Ingegneri


Prov. Milano

N. 26253


Scheda n. 1

Scala 1:200


PIANTA PIANO TERRA

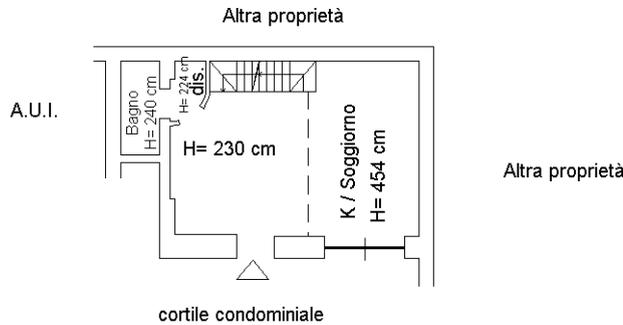

PIANTA PIANO SOPPALCO

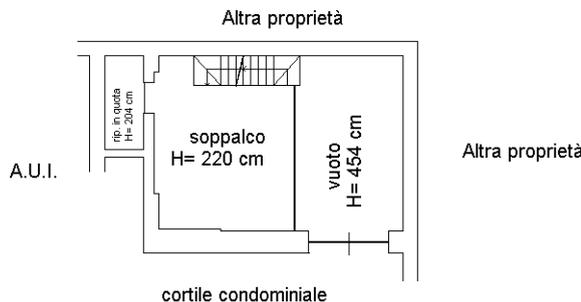

PIANTA PIANO SEMINTERRATO

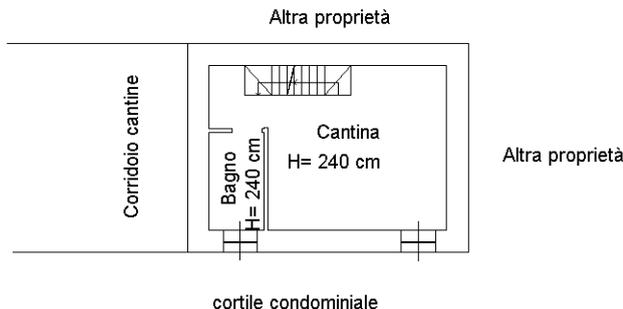

Ultima planimetria in atti