

**Agenzia delle Entrate
CATASTO FABBRICATI
Ufficio Provinciale di
Padova**

Dichiarazione protocollo n. PD0130170 del 31/10/2023

Comune di Padova

Piazza Garibaldi

civ. 8

Identificativi Catastali:

Sezione:

Foglio: 89

Particella: 1137

Subalterno: 62

Compilata da:

Pizzolato Valerio

Iscritto all'albo:

Geometri


Prov. Padova

N. 4722


Planimetria

Scheda n. 1

Scala 1:200

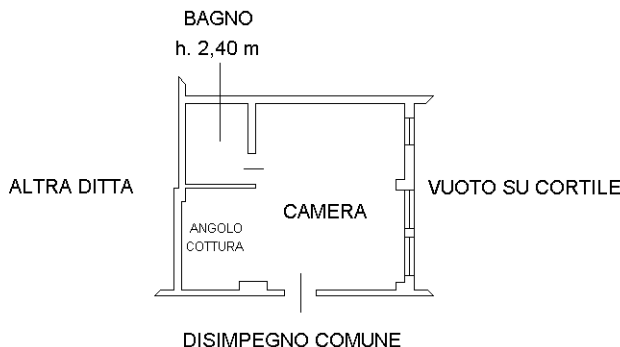

PIANTA PIANO TERZO
H. 2,77 m

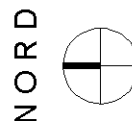

Ultima planimetria in atti