



Agenzia del Territorio  
**CATASTO FABBRICATI**  
Ufficio Provinciale di  
Treviso

Dichiarazione protocollo n. _____ del _____	
Planimetria di v.i.u. in Comune di Silea	
Via Sant' Elena _____ civ. _____	
Identificativi Catastali: Sezione: C Foglio: 4 Particella: 773 Subalterno: 56	Compilata da: Romano Francesco Iscritto all'albo: Geometri Prov. Treviso _____ N. 1855

Scheda n. 1      Scala 1:200

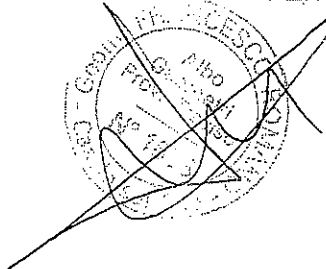


**PIANTA PIANO TERRA**  
H.m. 240 ml

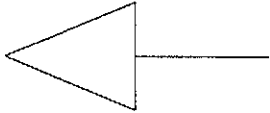

**Agenzia del Territorio  
CATASTO FABBRICATI  
Ufficio Provinciale di  
Treviso**

Dichiarazione protocollo n. _____ del _____	
Planimetria di u.i.u. in Comune di Silea	
Via Sant' Elena _____ civ. _____	
Identificativi Catastali:	Compilata da: Romano Francesco
Sezione: C	Iscritto all'albo: Geometri
Foglio: 4	Prov. Treviso
Particella: 773	N. 1856
Subalterno: 48	

Scheda n. 1      Scala 1:200

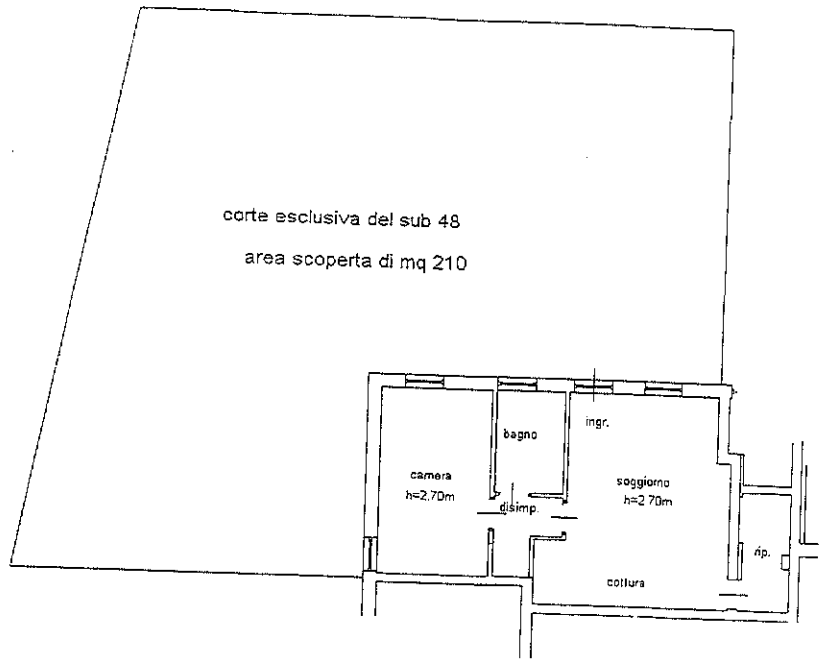

**PIANTA PIANO TERRA**

