
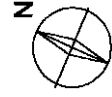


# ABITAZIONE

PIANO TERRA - h: 3,00m

PIANO PRIMO

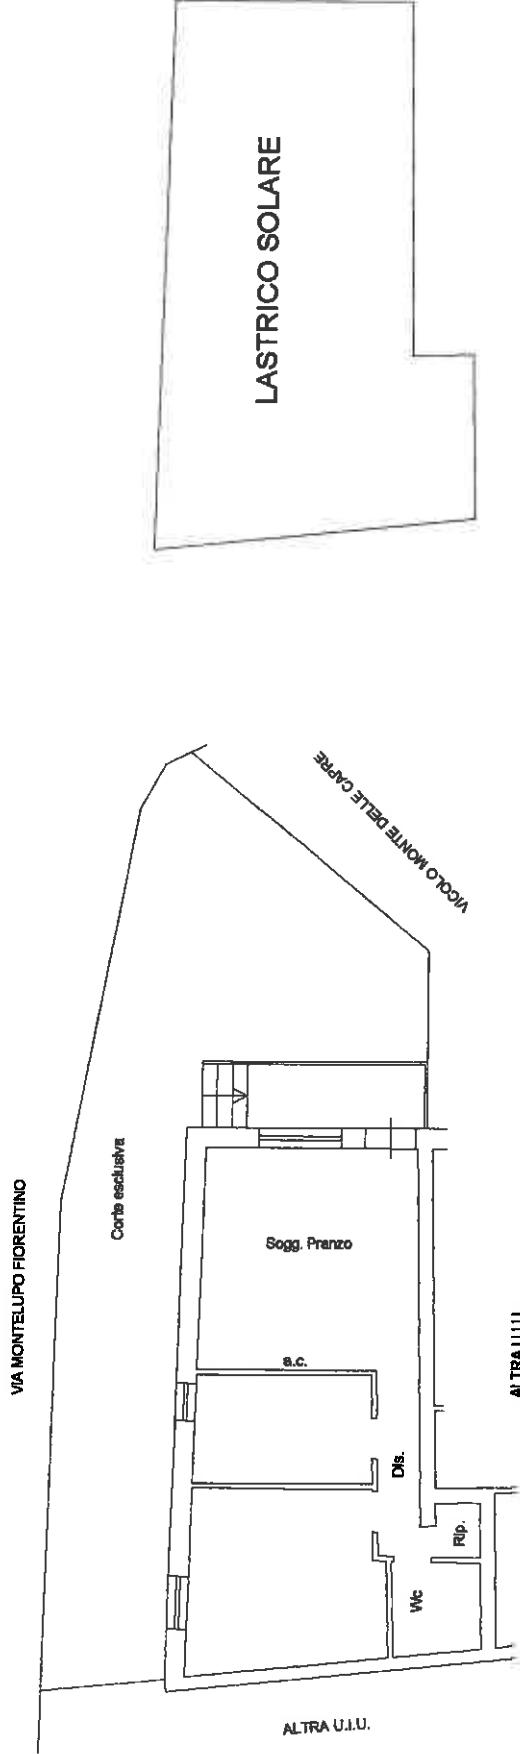

**CATASTO FABBRICATI**  
Ufficio provinciale di  
Roma

Dichiarazione protocollo n. del  
Comune di Roma  
Via Montelupo Fiorentino  
cir. 3

Identificativi Catastali:  
Sezione: 776  
Foglio: 1191  
Particella: 504  
Subalterno: 504



Compilata da:  
Marzella Daniele  
Ingegnere  
Prov. Roma  
N. 28544

Planimetria  
Scala n. 1  
Scala 1: 100

# ABITAZIONE

PIANO TERRA - h: 3,00m

# PIANO PRIMO

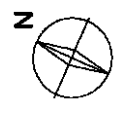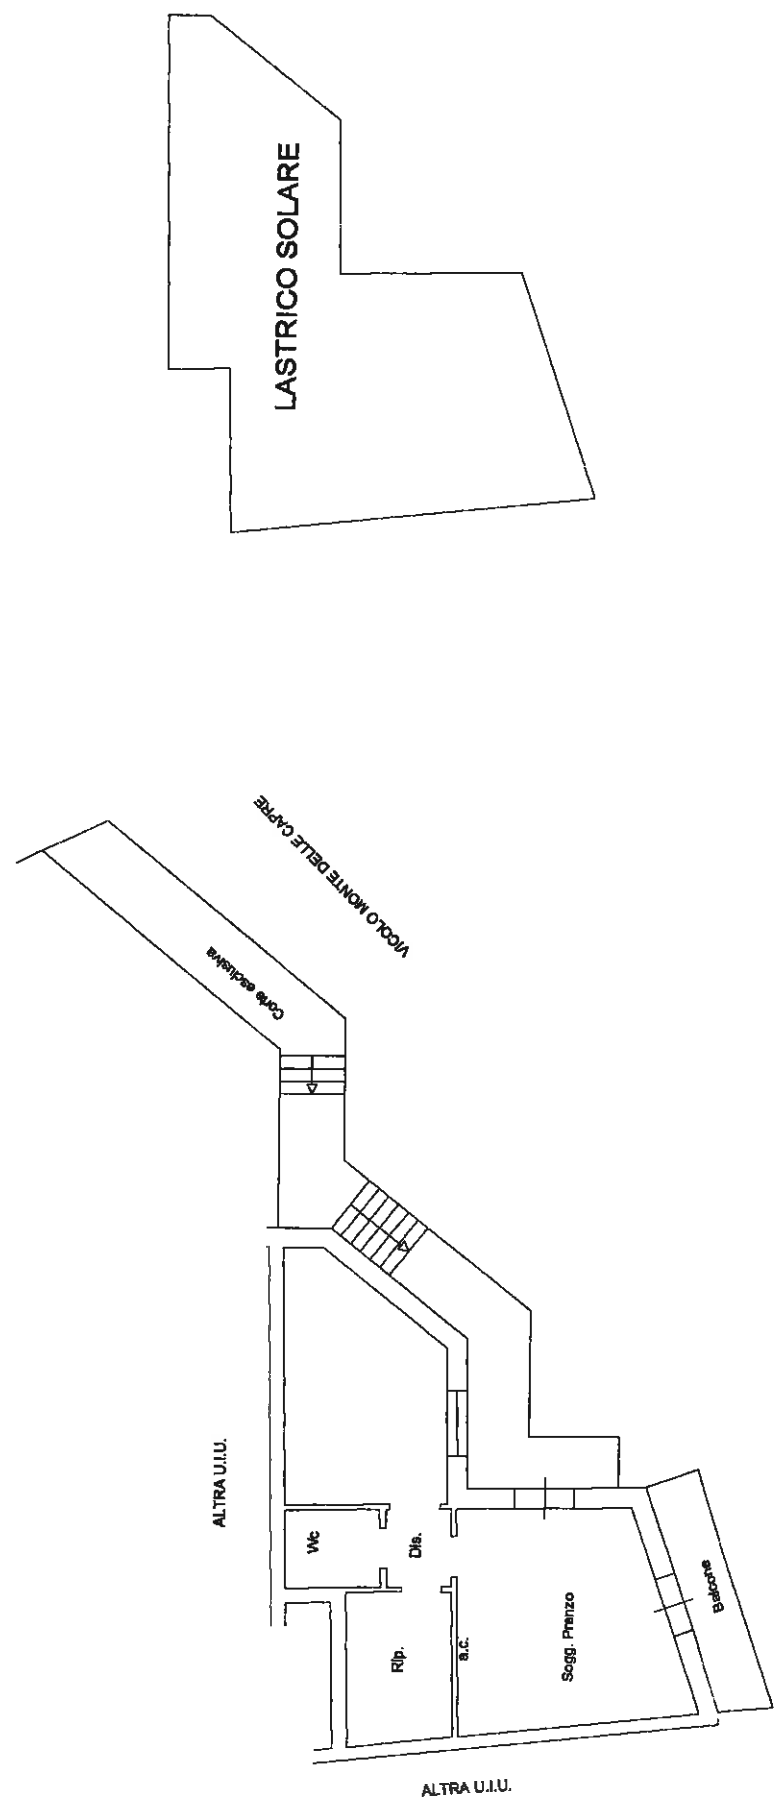

DISTACCO VICOLO MONTE DELLE CAPRE



Dichiarazione protocollata n. \_\_\_\_\_ del \_\_\_\_\_  
Comune di **Roma**  
**Vicolo Del Monte Delle Capre** civ. **79**



Identificativi Catastali:  
Sezione:  
Foglio: **776**  
Particella: **1191**  
Subalterno: **502**

Compilata da:  
**Marcella Daniele**  
Iscritto all'albo:  
**Ingegneri**  
Prov. **Roma** n. **28544**

# ABITAZIONE

PIANO SEMINTERRATO - h: 3,30m

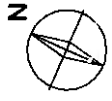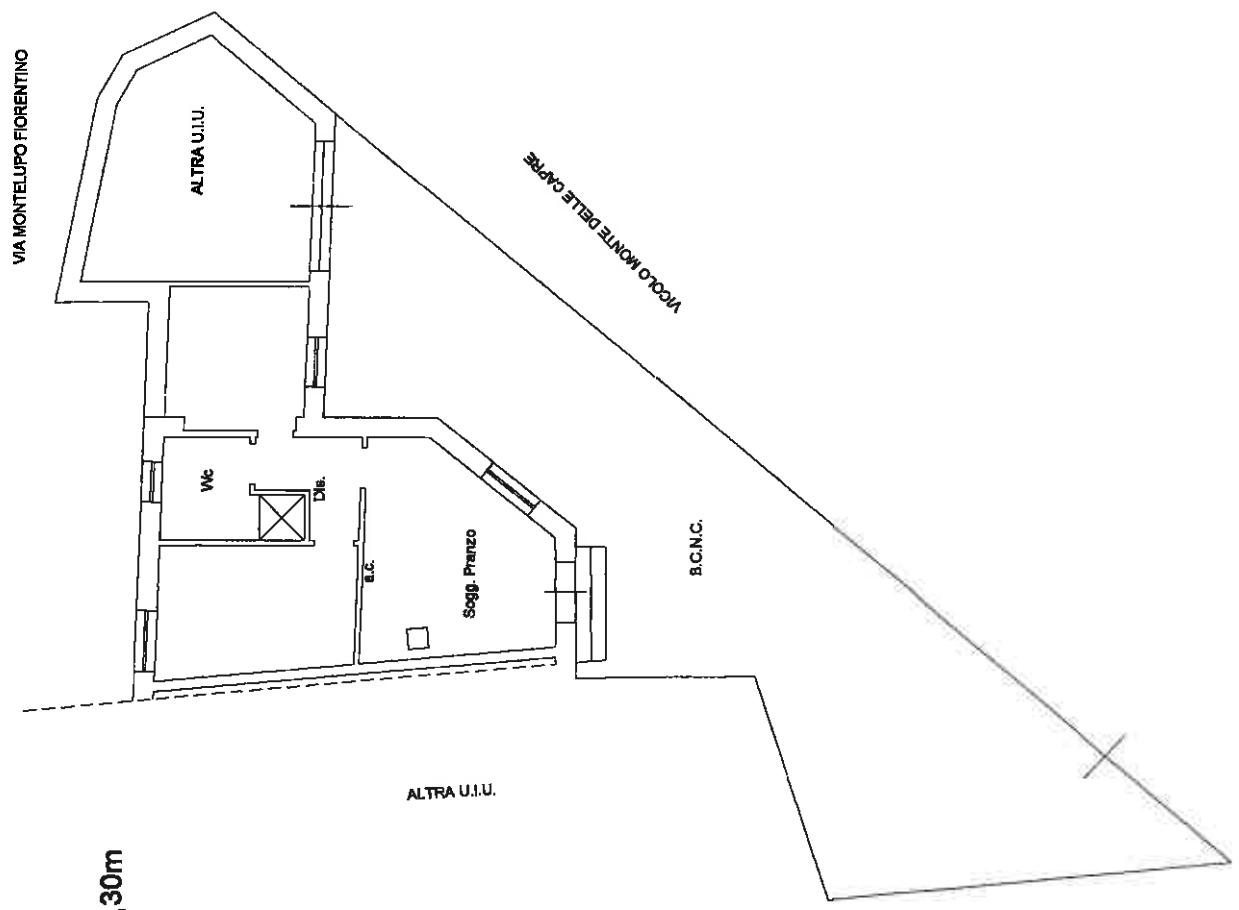

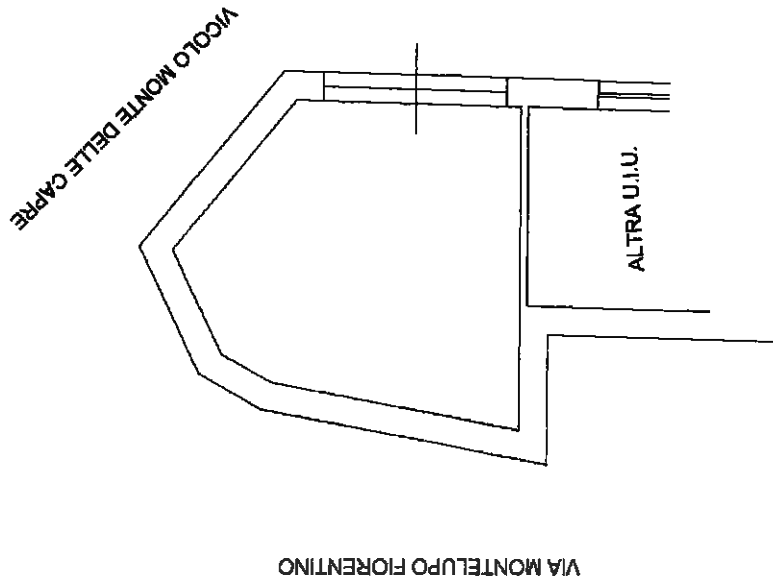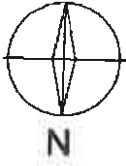

# PIANTA PIANO SEMINTERRATO

## BOX AUTO - h:2,40m

Dichiarazione protocollo n. _____ del _____	
Comune di Roma	
Vicolo Del Monte Delle Capre	
ATA. 79	
Completata da: <b>Marzella Daniele</b>	
Iscritto all'albo: <b>Ingegneri</b>	
Prov. Roma	
N. 28544	

Laminaria  
Folida n. 1  
Scala 1: 100

Agenzia delle Entrate  
Ufficio Provinciale di  
**ROMA**  
**CATASTO FABBRICATI**