

**Agenzia delle Entrate  
CATASTO FABBRICATI  
Ufficio Provinciale di  
Milano**

Dichiarazione protocollo n. MI0094705 del 08/03/2023

Comune di Pregnana Milanese

Via Trento

civ. 42

Identificativi Catastali:

Sezione:

Foglio: 3

Particella: 170

Subalterno: 5

Compilata da:  
Guarino Antonino

Iscritto all'albo:  
Architetti


Prov. Agrigento

N. 337


Planimetria

Scheda n. 1

Scala 1:200

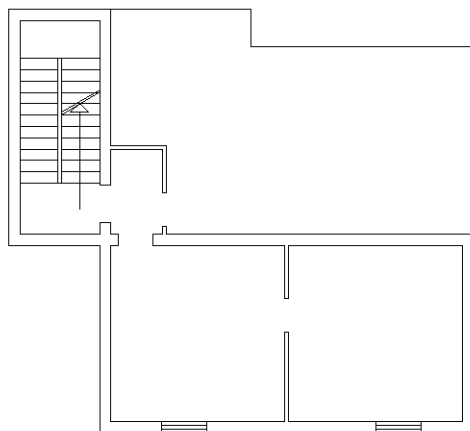

Primo Sottostrada  
H = mt 2,40

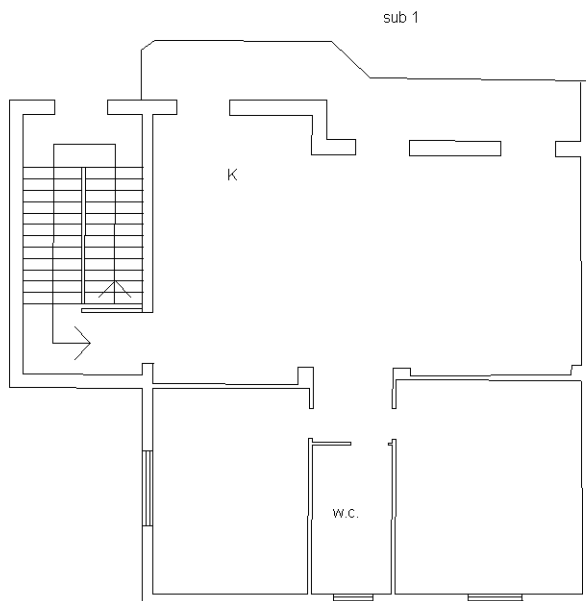

PIANTA PIANO PRIMO  
H = mt 3,10

Part. 135



Catasto dei Fabbricati - Situazione al 12/09/2023 - Comune di PREGNANA MILANESE(H026) - < Foglio 3 - Particella 170 - Subalterno 5 >  
VIA TRENTO n. 42 Piano S1-1

Ultima planimetria in atti