

**Agenzia del Territorio  
CATASTO FABBRICATI  
Ufficio Provinciale di  
Milano**

Dichiarazione protocollo n. MI0399354 del 26/07/2013

Planimetria di u.i.u. in Comune di Milano

Via Pietro Nenni

civ. 3

Identificativi Catastali:

Sezione:

Foglio: 86

Particella: 89

Subalterno: 61

Compilata da:

Patrizio Barbara

Iscritto all'albo:

Architetti


Prov. Milano

N. 12653

Scheda n. 1

Scala 1:200

### PIANTA PIANO QUARTO

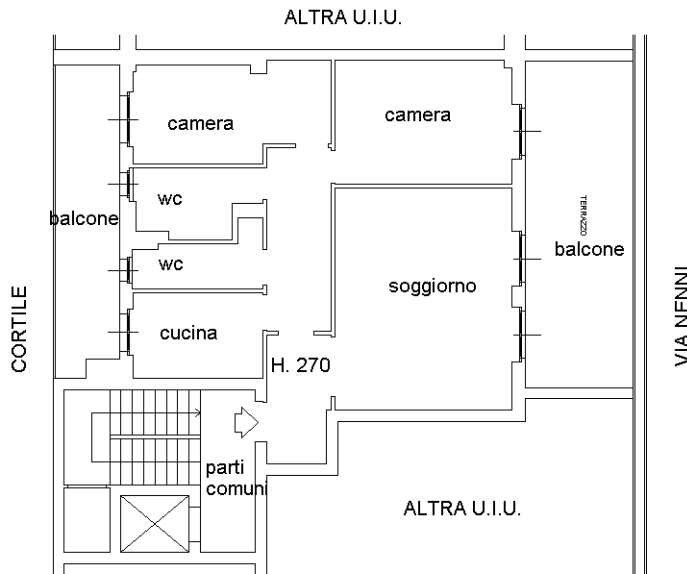

Ultima planimetria in atti