

Agenzia delle Entrate
CATASTO FABBRICATI
Ufficio Provinciale di
Torino

Dichiarazione protocollo n. TO0059454 del 01/03/2023

Comune di Moncalieri

Via Saluzzo

civ. 36

Identificativi Catastali:

Sezione:

Foglio: 30

Particella: 457

Subalterno: 245

Compilata da:

Orlando Emanuel

Iscritto all'albo:

Ingegneri

Prov. Reggio Calabria

N. 2507


Planimetria

Scheda n. 1

Scala 1:200

PIANTA PIANO SECONDO

h=3,00m

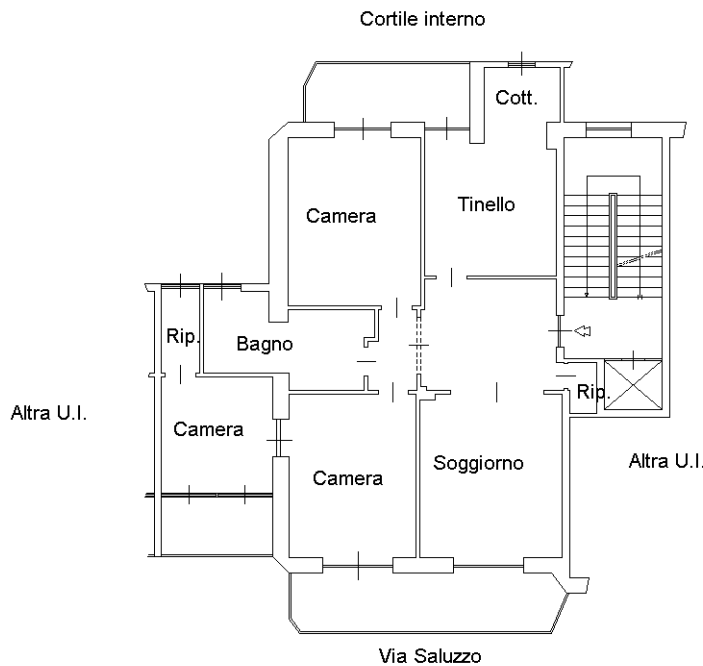

Ultima planimetria in atti