

E

MODULARIO
F. rig. rend. 497




MINISTERO DELLE FINANZE
DIREZIONE GENERALE DEL CATASTO E DEI SS.TT.EE.
CATASTO EDILIZIO URBANO (RDL 13-4-1939, n. 652)

MOD. BN (CEU)


LIRE
250

Planimetria di u.i.u. in Comune di **PADERNO DUGNANO** via **CORRIDORI** civ. **10**

ESTRATTO MAPPA SCALA 1:1000

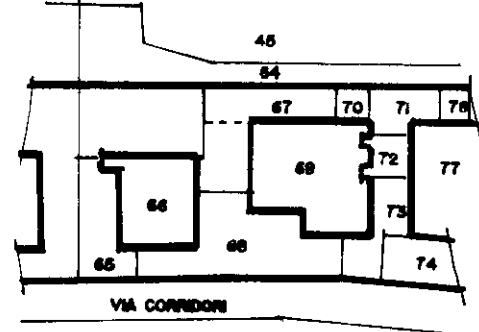

PIANTA PIANO TERRA

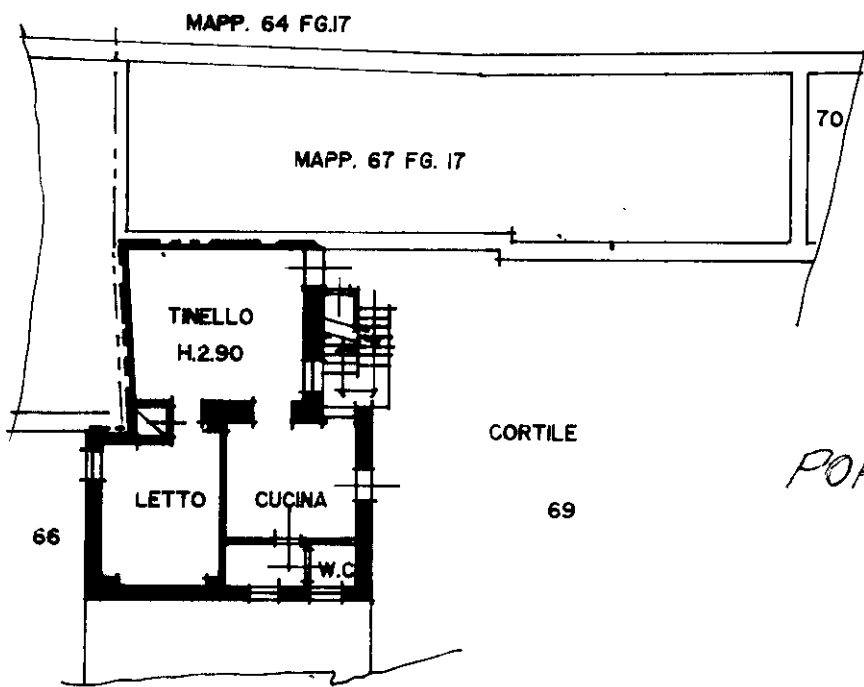

PORZIONE A
439
17
67
1

ORIENTAMENTO
N



SCALA DI 1:200

Dichiarazione di N.C.
Denuncia di variazione

Compilata dal **Perito Ind. edile**
(Titolo, cognome e nome)
POZZI Benigno

RISERVATO ALL'UFFICIO

Identificativi catastali
F. **17**
n. **67** sub. **201**

Iscritto all'albo de **I. periti Ind. edili**
della provincia di **Milano** n. **1382**
data **MARZO '83** Firma *[Signature]*