

**Agenzia del Territorio
CATASTO FABBRICATI
Ufficio Provinciale di
Napoli**

Dichiarazione protocollo n. NA0064524 del 19/02/2013

Planimetria di u.i.u. in Comune di Casoria

Via Panarea

civ. 11

Identificativi Catastali:

Sezione:

Foglio: 10

Particella: 471

Subalterno: 4

Compilata da:
Belfiore Luigi

Iscritto all'albo:
Geometri

Prov. Napoli

N. 7120

a n. 1


Scala 1:200

Allegato... A

il n. 2029



di raccolta

**PIANTA PIANO TERRA
H= 3.00 MT.**

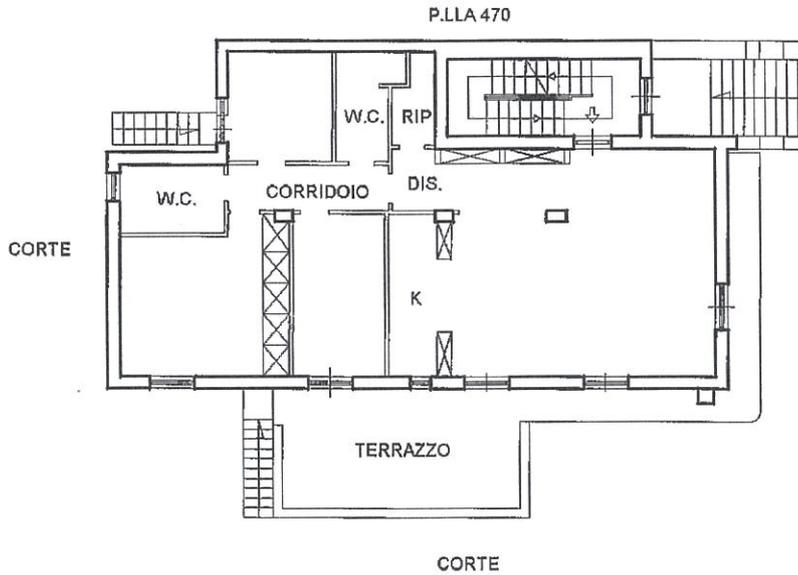

*Verina Savinelli
Claudio Orfese
Giovanni D'Ayello*

ORIENTAMENTO

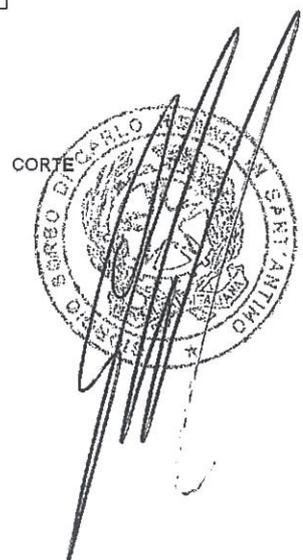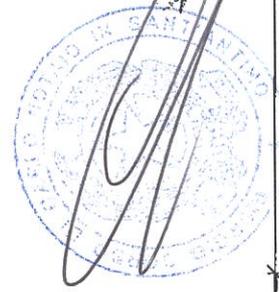

**Agenzia del Territorio
CATASTO FABBRICATI
Ufficio Provinciale di
Napoli**

Dichiarazione protocollo n. NA0064525 del 19/02/2013

Planimetria di u.i.u. in Comune di Casoria

Via Panarea

civ. 11

Identificativi Catastali:

Sezione:
Foglio: 10
Particella: 471
Subalterno: 7

Compilata da:
Belfiore Luigi
Iscritto all'albo:
Geometri

Prov. Napoli

N. 07120

**Agenzia
CATASTO
Ufficio Pro
N**



Scheda n. 1

Scala 1:200

n. 1

Allegato B
al n. 2029
di raccolta

**PIANTA PIANO S1
H= 2.50 MT.**

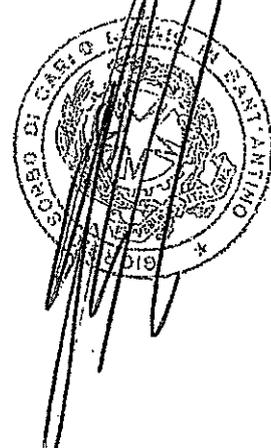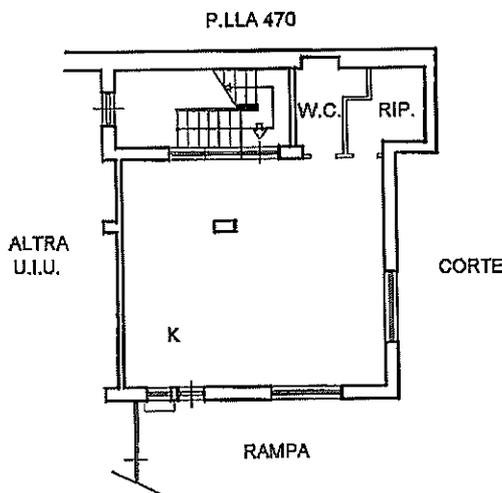

*Terina Savinelli
Studio Office
Rosario D'Angelo*

ORIENTAMENTO



lv. 11

**Agenzia del Territorio
CATASTO FABBRICATI
Ufficio Provinciale di
Napoli**

Dichiarazione protocollo n. NA0064525 del 19/02/2013

Planimetria di u.i.u. in Comune di Casoria

Via Panarea

civ. 11

Identificativi Catastali:

Sezione:

Foglio: 10

Particella: 471

Subalterno: 6

Compilata da:
Belfiore Luigi

Iscritto all'albo:
Geometri

Prov. Napoli

N. 07120

N. 07120


n. 1

Scala 1:200

Allegato e
il n. 2028
di raccolta

PIANTA PIANO S1

P.LLA 470

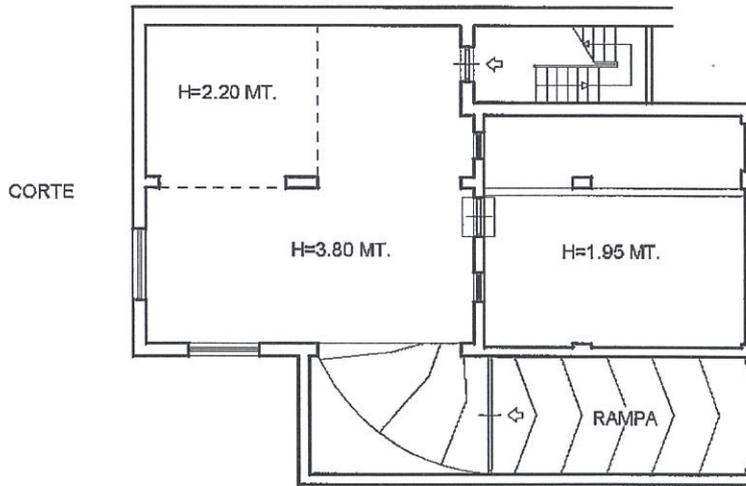


CORTE

ORIENTAMENTO



*Caterina Savinelli
Claudio De Leo
Giovanni D'Amico*

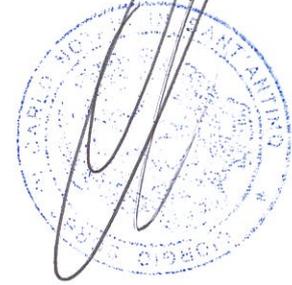

Catasto dei Fabbricati - Situazione al 25/10/2021 - Comune di CASORIA(B990) - < Foglio 10 - Particella 471 - Subalterno 6 >