

**Agenzia del Territorio
CATASTO FABBRICATI**
Ufficio provinciale di
Reggio Emilia

Dichiarazione protocollo n. RE0034313 del 20/02/2004
Planimetria di u.i.u. in Comune di Ramiseto
Via G. Baisi civ. 10

Identificativi Catastali:
Sezione:
Foglio: 29
Particella: 146
Subalterno: 13




Compilata da:
Ilariucci Giovanni
Iscritto all'albo:
Ingegneri
Prov. Reggio Emilia N. 1019

Scheda Scala 1: 200

Ultima planimetria in atti

Data: 28/12/2022 - n. 194221 - Richiedente: BITMNC64FA5C219L
Totale schede: 1 - Formato di acquisizione: A3(297x420) - Formato stampa richiesto: A4(210x297)

PIANTA PIANO PRIMO H= 2.80 MT

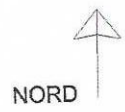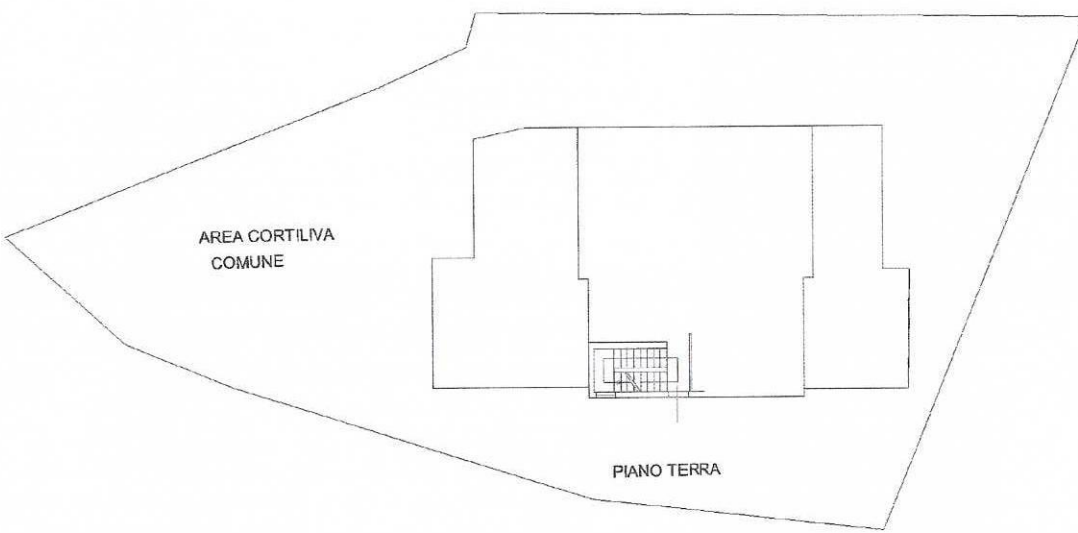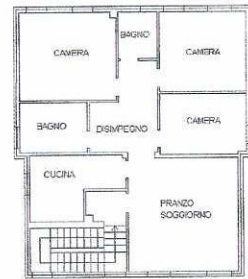

10 metri