

**Agenzia del Territorio
CATASTO FABBRICATI
Ufficio Provinciale di
Venezia**

Dichiarazione protocollo n. VE0121404 del 12/06/2009

Planimetria di u.i.u. in Comune di Vigonovo

Via Scarpis

civ.

Identificativi Catastali:

Sezione:
Foglio: 9
Particella: 863
Subalterno: 8

Compilata da:
Carraro Vittorio


Iscritto all'albo:
Geometri

Prov. Venezia


N. 1565

Scheda n. 1

Scala 1:200

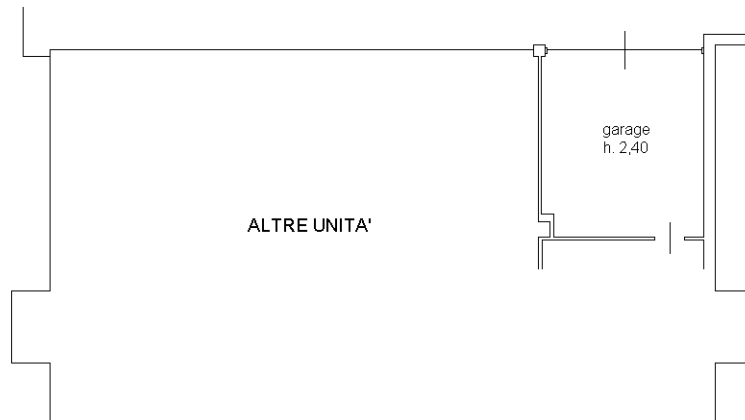

PIANTA PIANO INTERRATO

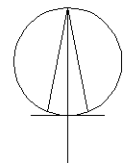

Ultima planimetria in atti