

Agenzia delle Entrate  
**CATASTO FABBRICATI**  
Ufficio Provinciale di  
Torino

Dichiarazione protocollo n. \_\_\_\_\_ del \_\_\_\_\_

Comune di Alpignano

Via Della Costa

civ. 41

Identificativi Catastali:

Sezione:

Foglio: 16

Particella: 622

Subalterno: 107

Compilata da:  
Scirpo Davide

Iscritto all'albo:  
Architetti

Prov. Torino

N. 9528



animitria

bed n. 1

Scala 1:200

## PIANTA PIANO PRIMO

H = 2,70 m

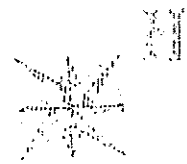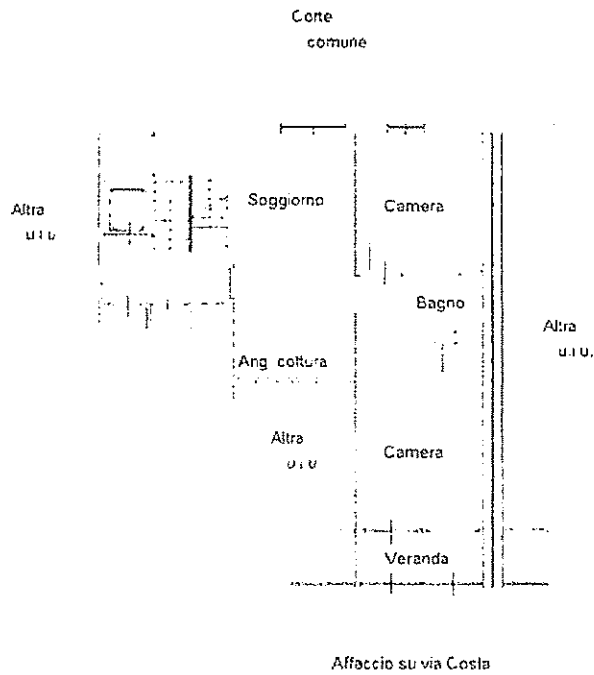

Agenzia delle Entrate  
CATASTO FABBRICATI  
Ufficio Provinciale di  
Torino

animetria
ceda n. 1      Scala 1:200

Dichiarazione protocollo n.	del
Comune di Alpignano	
Via Della Costa	civ. 41
Identificativi Catastali:	Compilata da:
Sezione:	Scarpo Davide
Foglio: 16	Iscritto all'albo:
Particella: 522	Architetti
Subalterno: 108	Prov. Torino
	N. 9528

## PIANTA PIANO INTERRATO

H = 2,60 m

