


PROPOSTA DI PROGETTO "B"

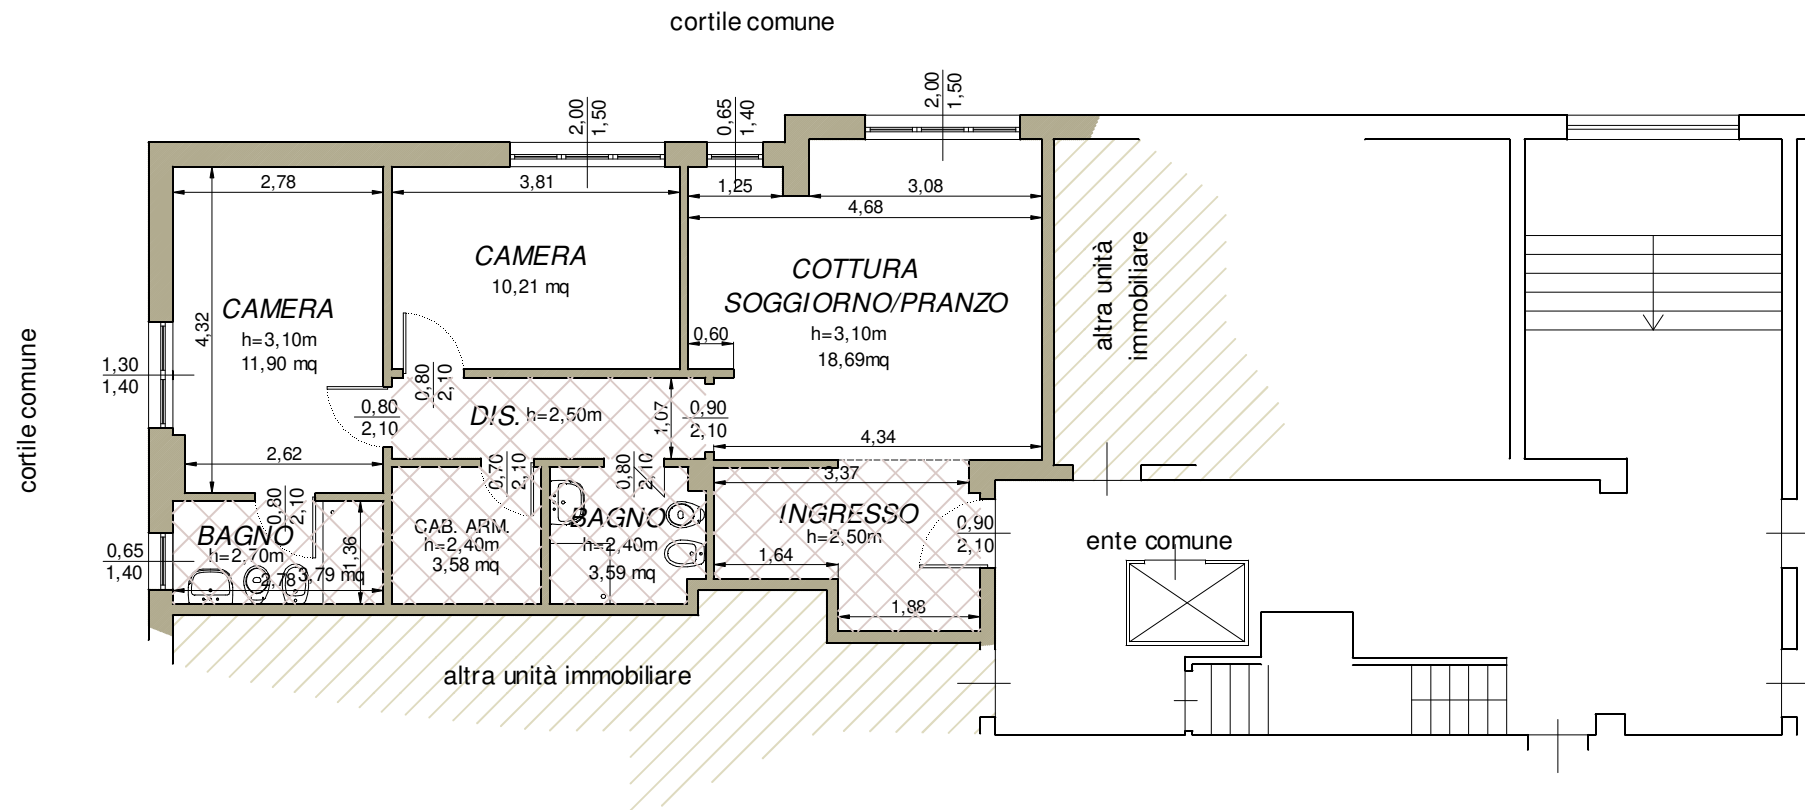

PIANTA PIANO TERRA

IL TECNICO GEOM. SARA VITALONI via San Rocco - 20054 Segrate - Tel. 3355862475 e-mail: geometra.sv@gmail.com Collegio dei Geometri della Provincia di Milano - iscrizione n. 9135 C.F. VTL5RA73H53F205B		
SCALA 1:100	LA PROPRIETA' NATICCHIONI ANNA via Ottava Strada n. 28, 20068 Peschiera Borromeo (MI)	PROT.
DATA GENNAIO 2024	OGGETTO Proposta di progetto	TAVOLA B
UBICAZIONE DELL'UNITA' IMMOBILIARE Via Alfonso Cossa, 19 - 20138 Comune di Milano (MI) unità imm.re sita al piano terra ed identificata presso l'A.d.E., settore territorio, al foglio 445 mappale 77 sub. 27		DESCRIZIONE Proposta di progetto "B" pianta piano terra
E' VIETATA LA RIPRODUZIONE DELLA PRESENTE TAVOLA. TUTTI I DIRITTI D'AUTORE SONO RISERVATI A NORMA DI LEGGE.		