

Agenzia delle Entrate
CATASTO FABBRICATI
Ufficio Provinciale di
Torino

Dichiarazione protocollo n. TO0005589 del 16/01/2018

Planimetria di u.i.u. in Comune di Torino

Via Cibrario Luigi

civ. 11

Identificativi Catastali:

Sezione:

Foglio: 1178

Particella: 670

Subalterno: 2

Compilata da:
Pavanati Enrico

Iscritto all'albo:
Geometri

Prov. Torino


N. 7000

Scheda n. 1

Scala 1:200


PIANTA PIANO TERRA

Hmedia 3.10 mt

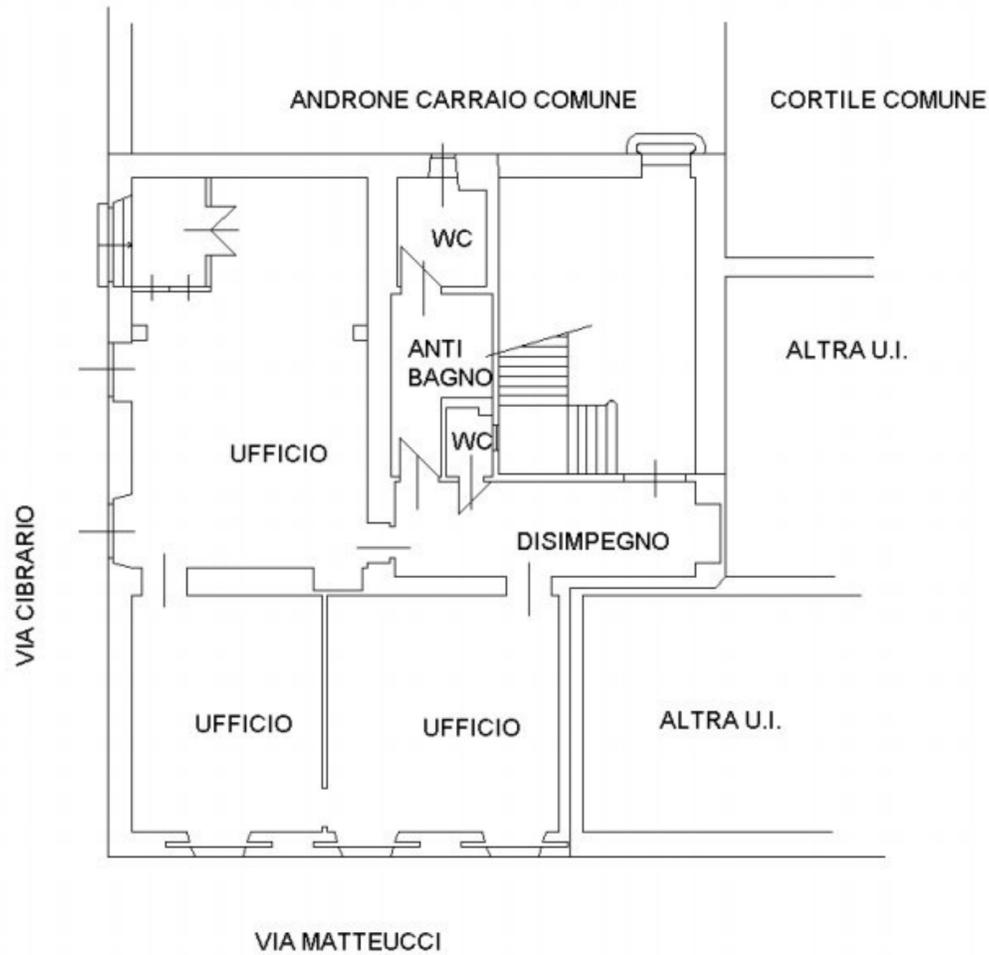

PIANTA PIANO INTERRATO

H: 2.80 mt

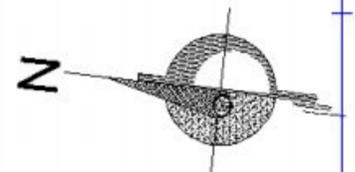

Catasto dei Fabbricati - Situazione al 29/06/2021 - Comune di TORINO (L219) - < Foglio: 1178 - Particella: 670 - Subalterno: 2 >
VIA CIBRARIO LUIGI n. 11 piano: S1-T;

Ultima planimetria in atti

Data: 29/06/2021 - n. T390147 - Richiedente: CBDRME82C12L219S

Totale schede: 1 - Formato di acquisizione: A4(210x297) - Formato stampa richiesto: A4(210x297)