


Dichiarazione protocollo n. PG0400147 del 14/11/2007

**Agenzia del Territorio
CATASTO FABBRICATI
Ufficio Provinciale di
Foggia**

Identificativi Catastali:
Sesione:
Foglio:
Particella:
Subalterno:

Scheda n. 2 Scala 1:200

PIANTA PIANO TERRA

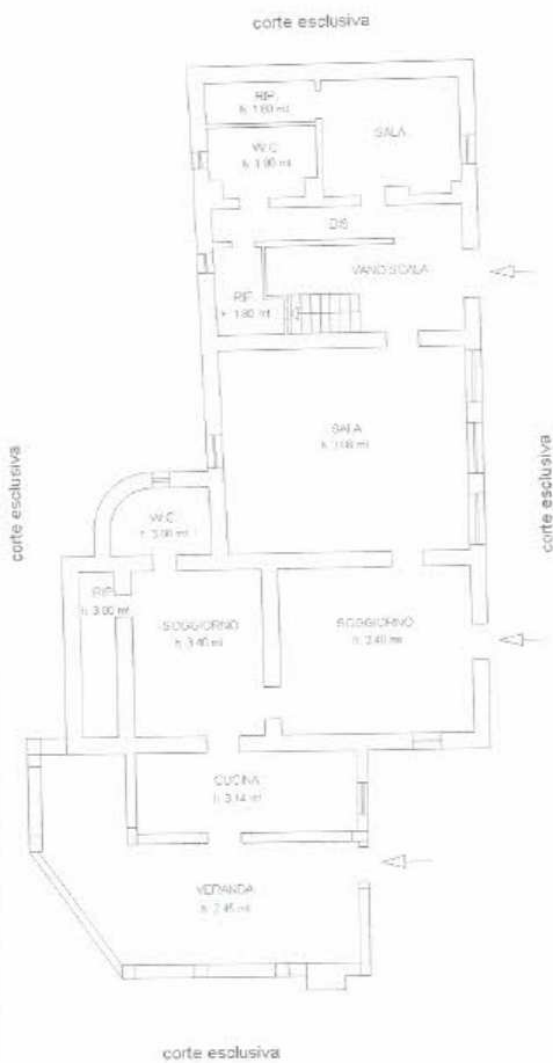

PIANTA PIANO PRIMO

h = 2,93 mt



PIANTA PIANO SECONDO

h = 2,72 mt

