

**Agenzia del Territorio  
CATASTO FABBRICATI  
Ufficio Provinciale di  
Milano**

Dichiarazione protocollo n. MI0292341 del 09/05/2006

Planimetria di u.i.u. in Comune di Milano

Via Fusinato Arnaldo

civ. 14

Identificativi Catastali:

Sezione:

Foglio: 127

Particella: 78

Subalterno: 704

Compilata da:

Frascolli Daniela Maria

Iscritto all'albo:

Architetti

Prov. Milano


N. 8662

Scheda n. 1

Scala 1:200

# PIANTA PIANO PRIMO

H = 3,20 m.

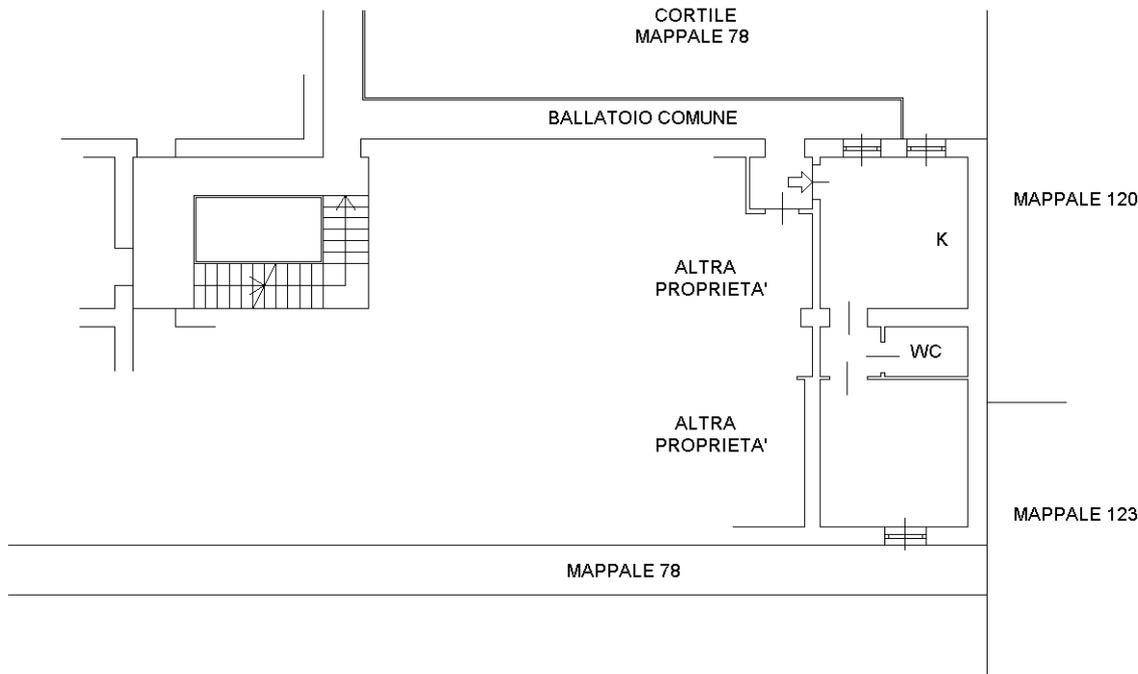

Catasto dei Fabbricati - Situazione al 06/03/2024 - Comune di MILANO(F205) - < Foglio 127 - Particella 78 - Subalterno 704 >  
VIA PRIVATA ARNALDO FUSINATO n. 14 Piano 1

Ultima planimetria in atti