

Identificativi Catastali:

Sezione:  
Foglio: 319  
Particella: 2695  
Subalterno: 24

Compilata da:  
Fischietti Antonio

Iscritto all'albo:  
Geometri


Prov. Taranto

N. 873

Scheda n. 1

Scala 1:200

PIANTA PIANO TERRA

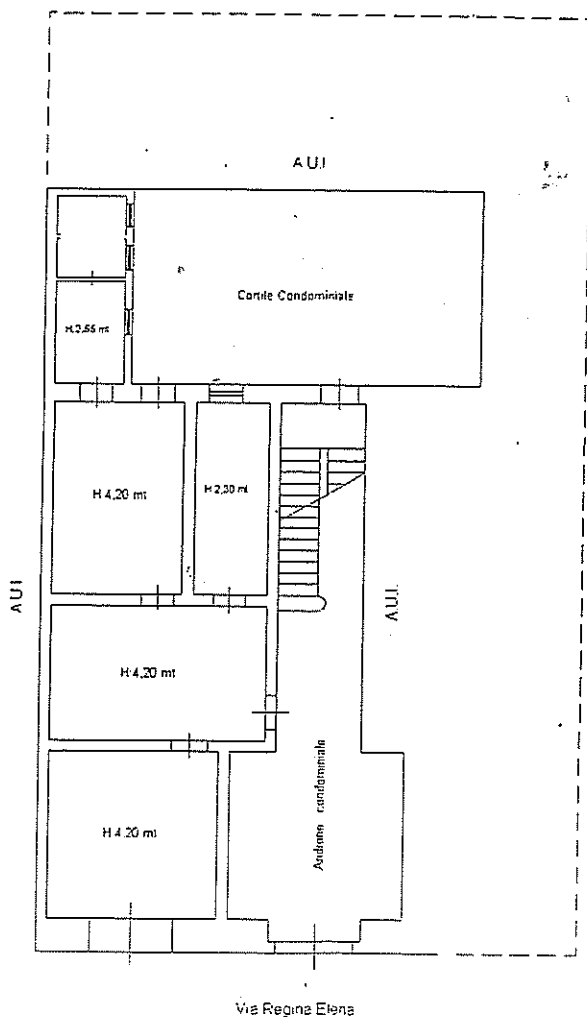

Pianta Piano Ammezzato

