

**Agenzia del Territorio
CATASTO FABBRICATI
Ufficio Provinciale di
Ragusa**

Dichiarazione protocollo n. RG0231354 del 20/11/2007

Planimetria di u.i.u. in Comune di Ragusa

Contrada Fontana Nuova

civ. SNC

Identificativi Catastali:

Sezione: A
Foglio: 253
Particella: 234
Subalterno: 2


Compilata da:
Dipasquale Sebastiano
Iscritto all'albo:
Geometri

Prov. Ragusa

N. 1241

Scheda n. 1

Scala 1:200

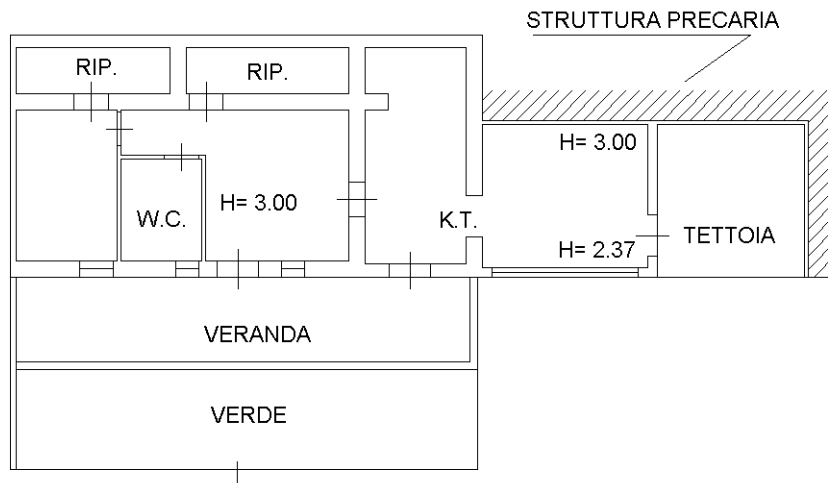

PIANTA PIANO TERRA

Catasto dei Fabbricati - Situazione al 01/12/2023 - Comune di RAGUSA(H163) - < Sez. urbana A - Foglio 253 - Particella 234 - Subalterno 2 >
CONTRADA FONTANA NUOVA n. SNC Piano T