


Identificativi Catastali:
Sezione: E
Foglio: 4
Particella: 400
Subalterno: 27

Compilata da:
Cucinella Francesco
Iscritto all'albo:
Architetti
Prov. Treviso

N. 1074

Scheda n. 1 Scala 1:200

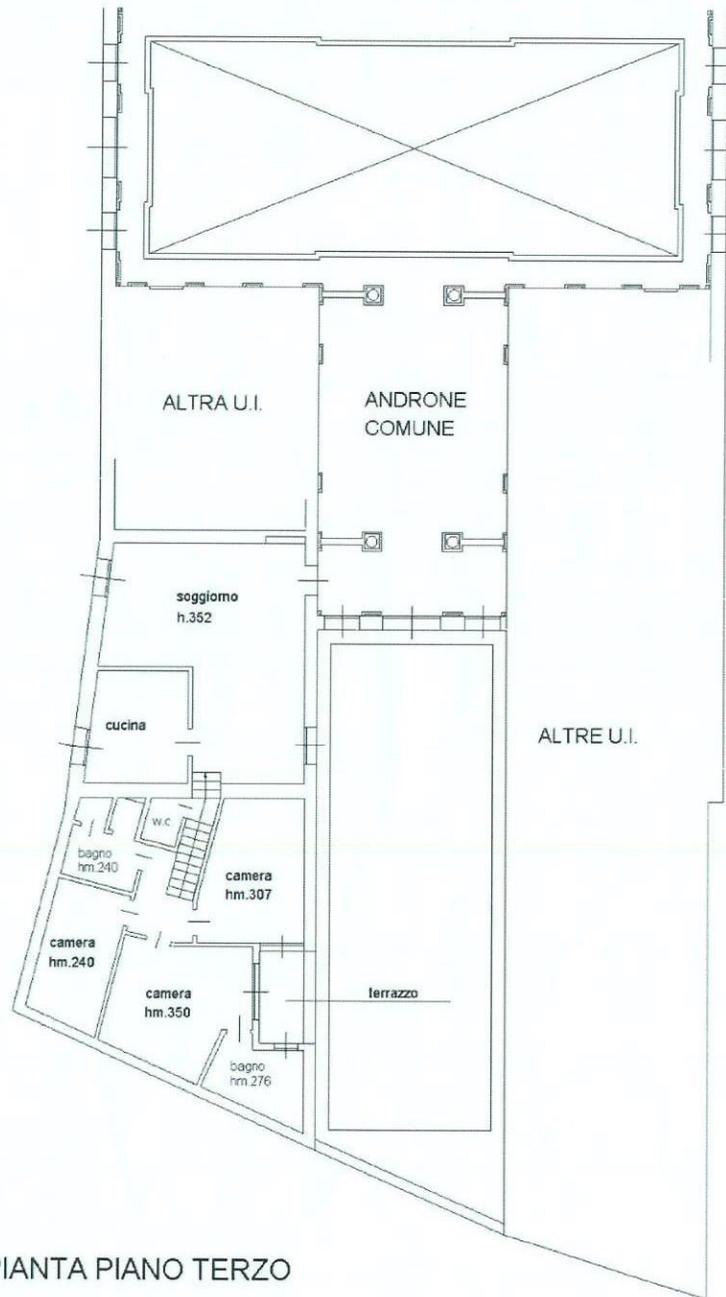

PIANTA PIANO TERZO

