


PLANIMETRIA GENERALE scala 1:200



PIANTA PIANO TERRA scala 1:100

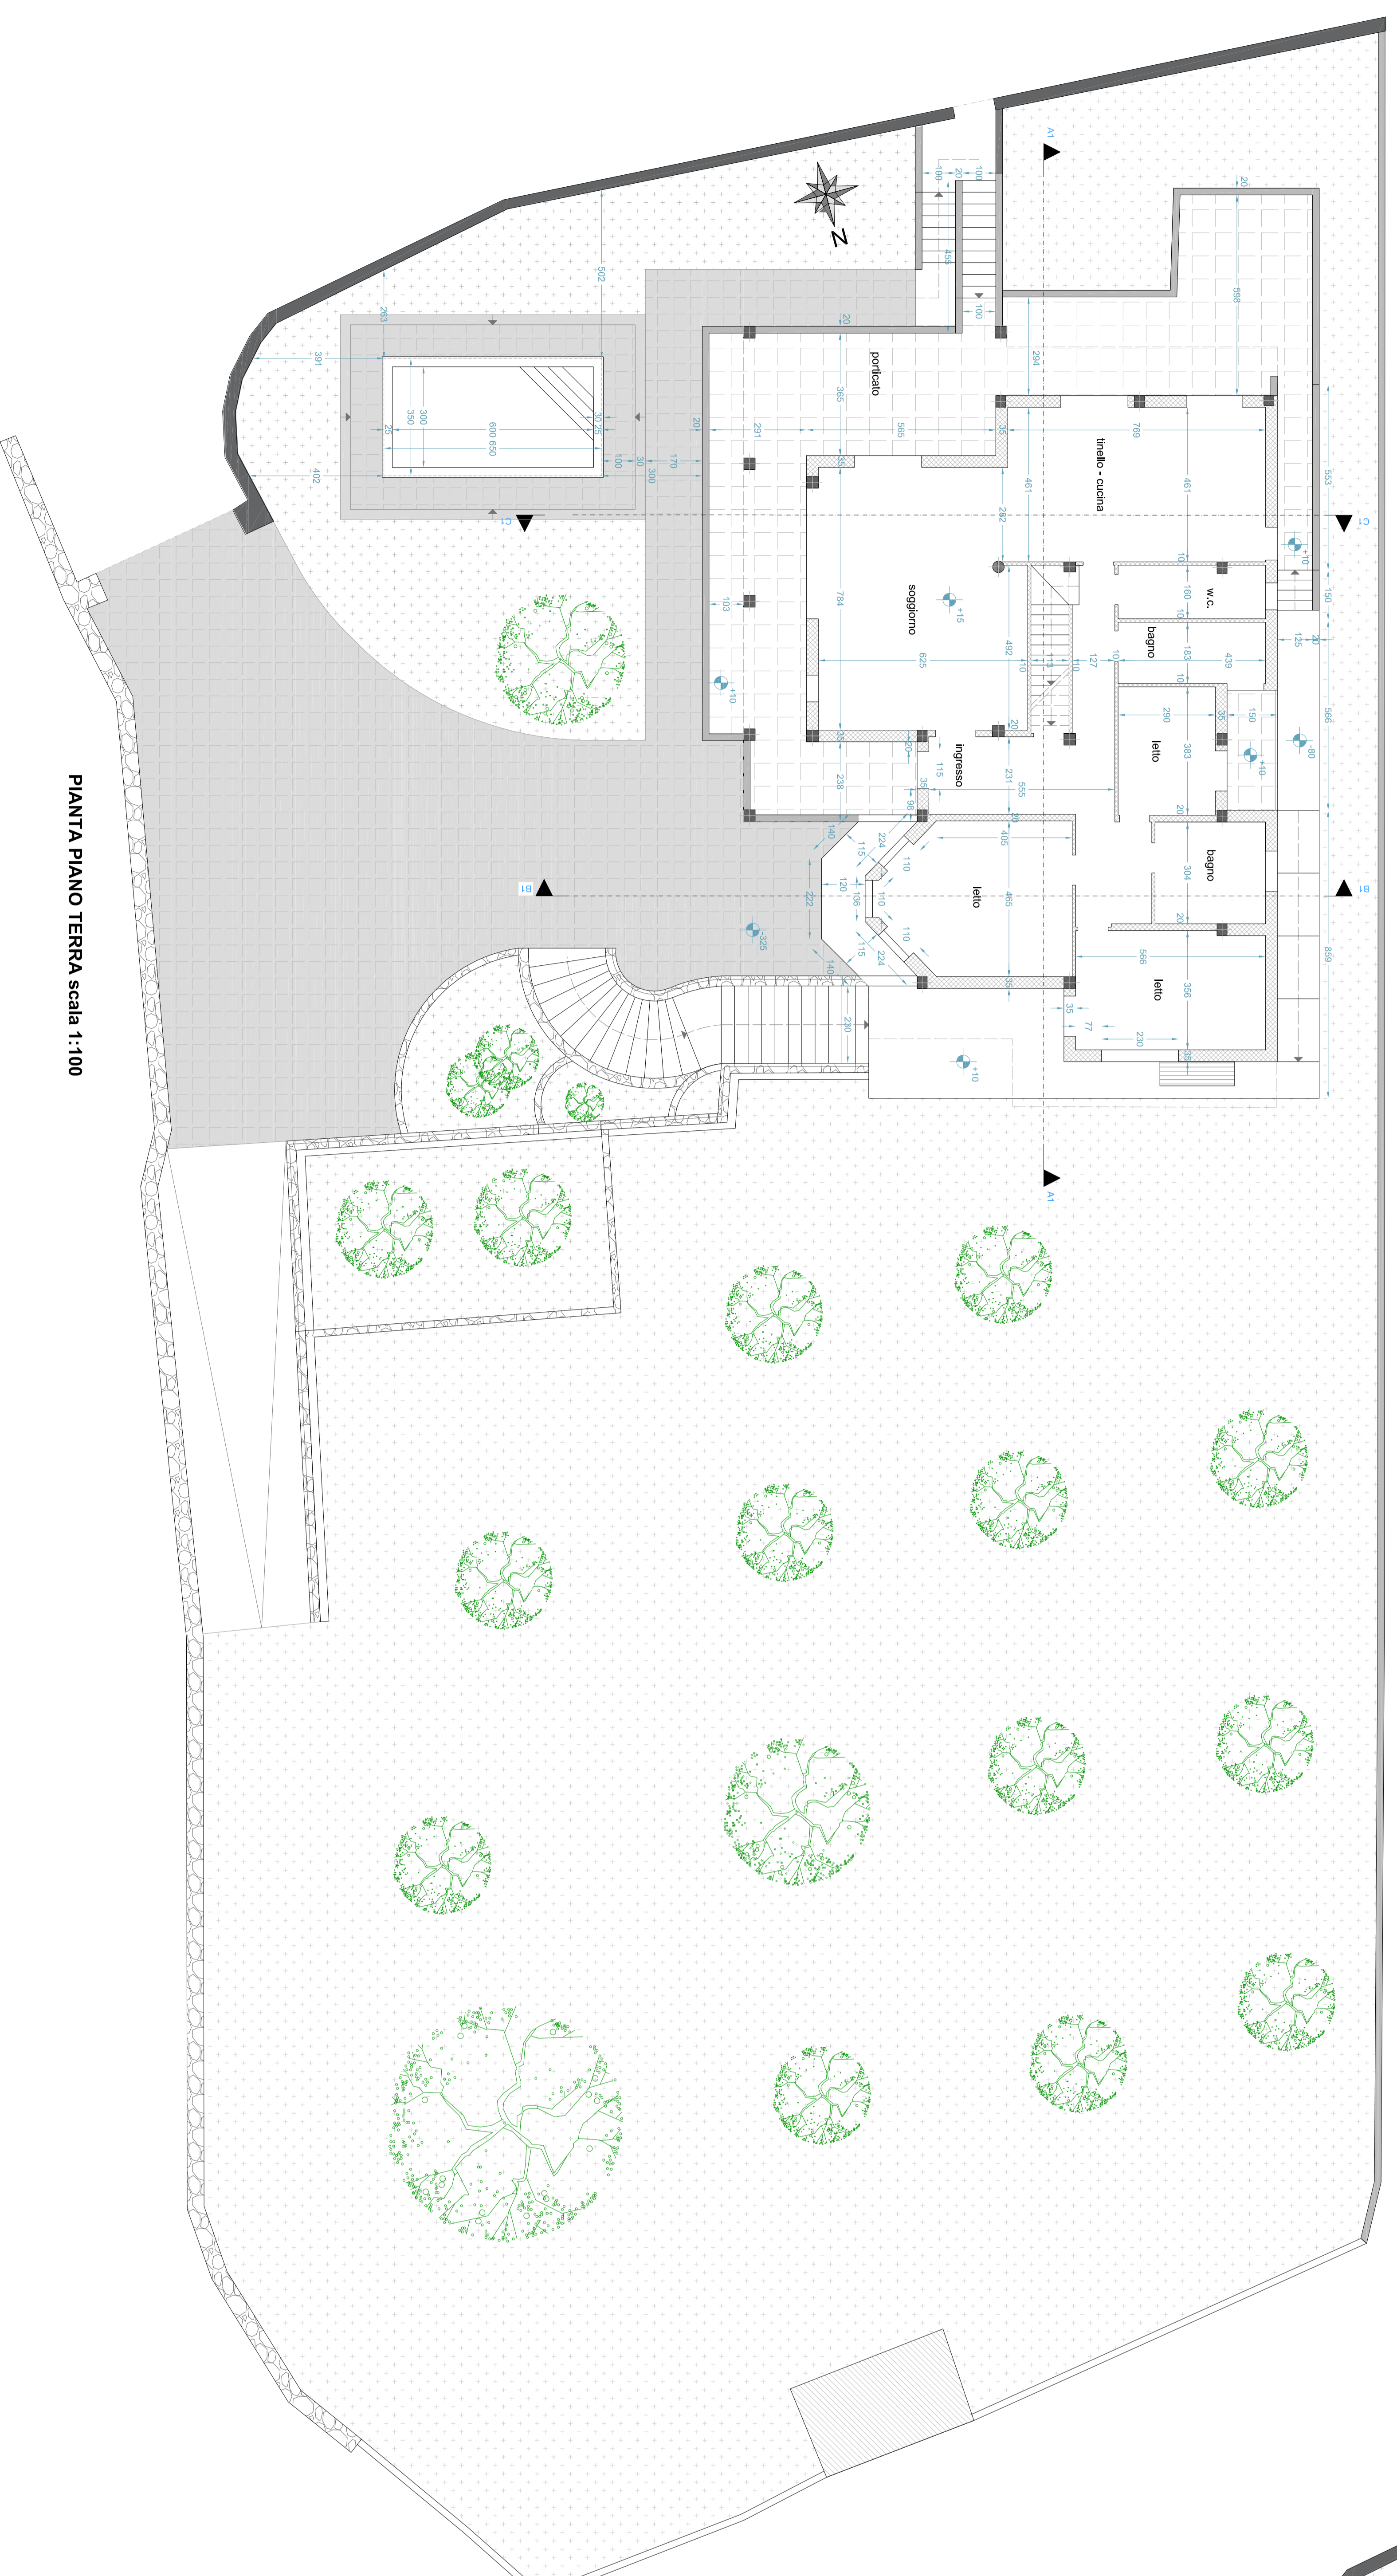

PIANTA PIANO INTERRATO scala 1:100



Regione Puglia
COMUNE DI GAGLIANO DEL CAPO
 LECCE

PROGETTO PER LA REALIZZAZIONE DI OPERE
 DI COMPLETAMENTO E FINITURA
 AD USO ABITATIVO

VARIANTI IN CORSO D'OPERA
 STATO DI PROGETTO
 PIANTE E PLANIMETRIA GENERALE

COMMITTENTE:
 DIR. VERCOONI

PROGETTATORE:
 Inga Niccola Patrocchia
 Via G. Bruno 7 - Spurio Madio al Parco (LE)
 pec: nicola.patrocchia@pec.regione.puglia.it

UBICAZIONE:
 Comune di Gagliano
 Via Novaglie

NCEU FG 7 - partita 344
 NCTFG 7 - partita 348-349
 pec: nicola.patrocchia@pec.regione.puglia.it

Bibbiano
 05



Scala
 INDICATA

COMUNE DI GAGLIANO DEL CAPO (LE) - VIA NOVAGLIE

20/04/2021	0	Emisione	Inga N. Patrocchia
Data	n°	Descrizione	Approvato