


PIANTA PIANO PRIMO - Progetto
scala 1:100

area condominiale

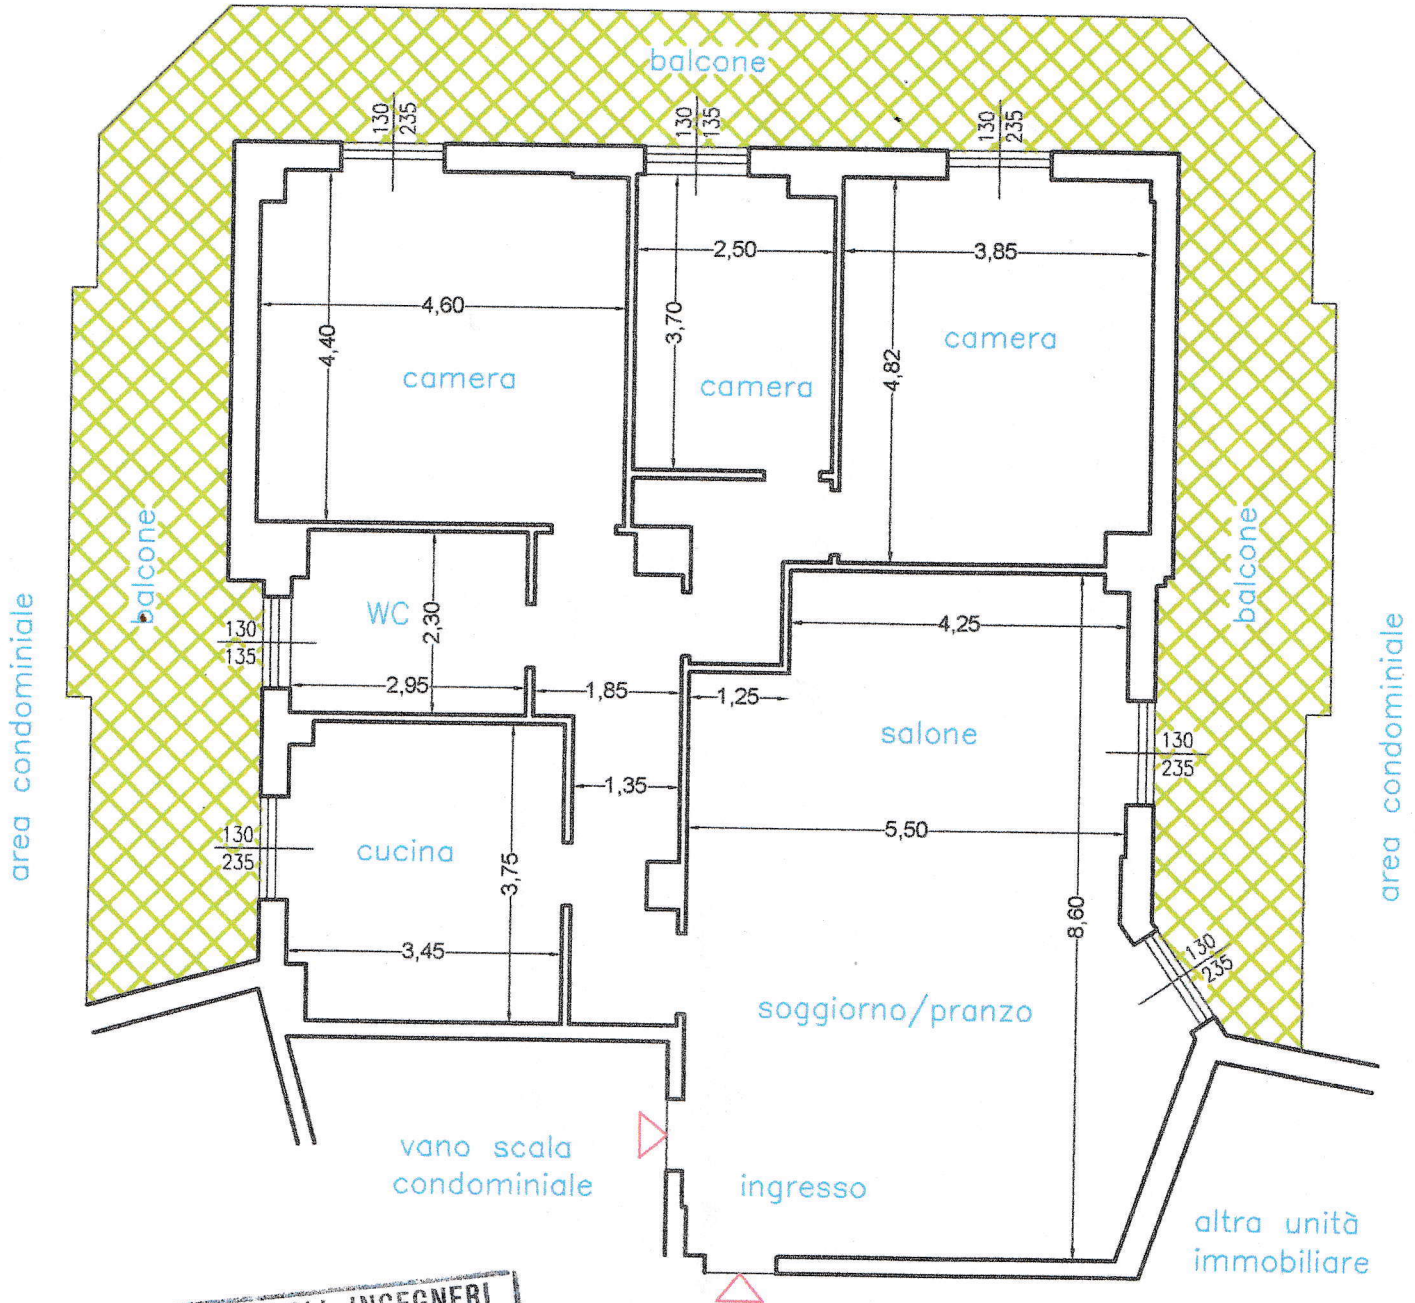

ORDINE DEGLI INGEGNERI
della Provincia di TARANTO
Dott. Ing.
PORSIA Domenico
n. 585