


Estratto catastale - appartamento n°2

Agenzia del Territorio
CATASTO FABBRICATI
Ufficio Provinciale di
Treviso

Dichiarazione protocollo n. 000342685 del 20/06/2003	
Planimetria di u.i.u. in Comune di Conegliano	
Corso Giuseppe Mazzini civ.	
Identificativi Catastali:	Compilata da: Cucinella Francesco
Sezione: E	Iscritto all'albo: Architetti
Foglio: 4	Prov. Treviso
Particella: 400	N. 1074
Subalterno: 28	

Scheda n. 1 Scala 1:200

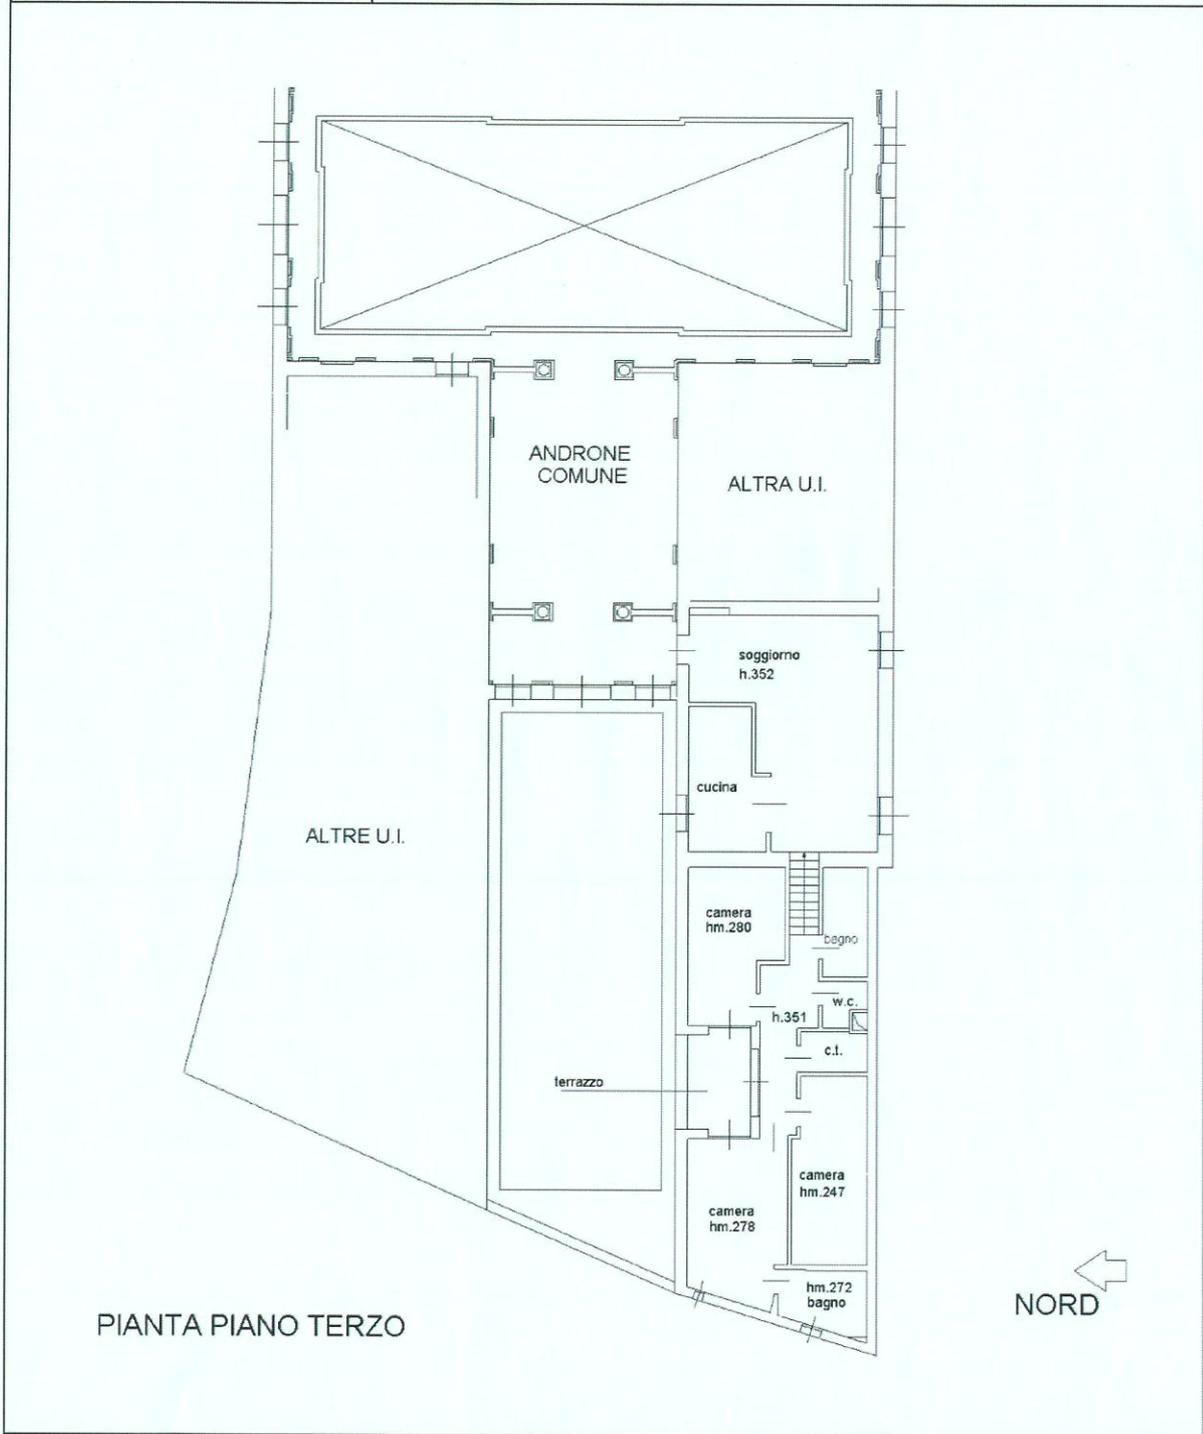

PIANTA PIANO TERZO