

**Agenzia del Territorio
CATASTO FABBRICATI
Ufficio Provinciale di
Torino**

Dichiarazione protocollo n. TO0746490 del 17/11/2010

Planimetria di u.i.u. in Comune di Cafasse

Via Edmondo De Amicis

civ. 29

Identificativi Catastali:

Sezione: MO
Foglio: 4
Particella: 196
Subalterno: 2


Compilata da:
Oggian Roberto

Iscritto all'albo:
Geometri


Prov. Torino

N. 7276


Scheda n. 1 Scala 1:200

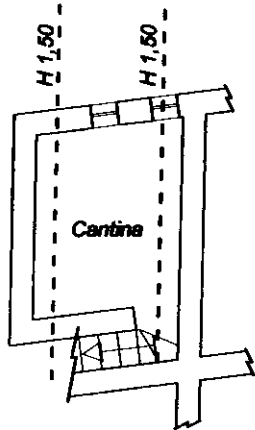

Pianta piano interrato
H 1,20 / 1,80

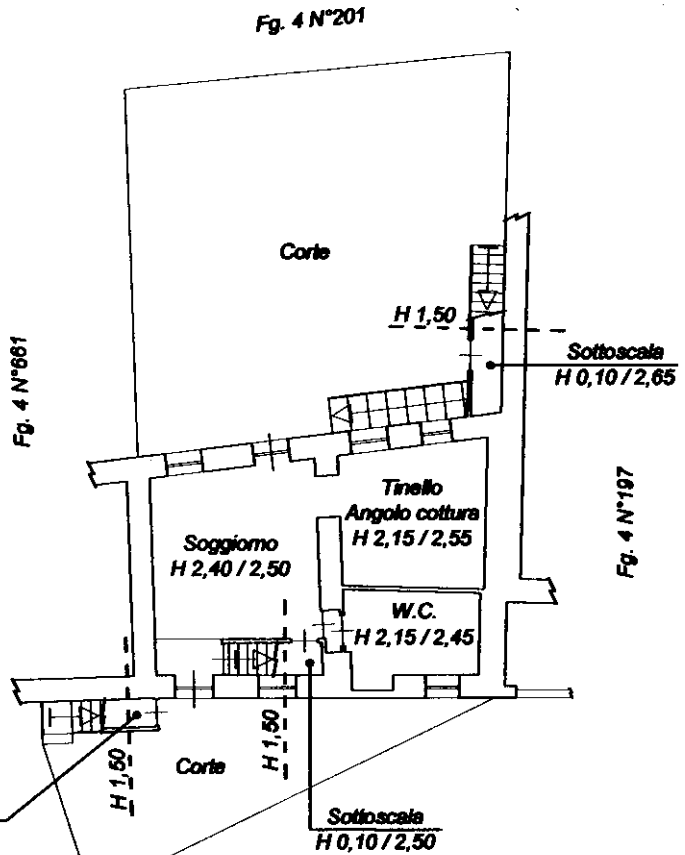

Pianta piano terra

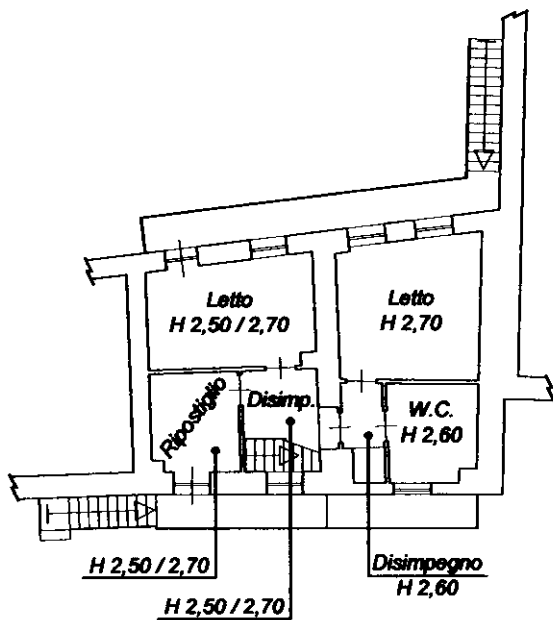

Pianta piano primo



Ultima planimetria in atti