

**Agenzia del Territorio  
CATASTO FABBRICATI  
Ufficio Provinciale di  
Milano**

Dichiarazione protocollo n. 888610 del 19/11/2003

Planimetria di u.i.u. in Comune di Milano

Via De Sanctis Francesco

civ. 47

Identificativi Catastali:

Sezione:  
Foglio: 579  
Particella: 431  
Subalterno: 706



Compilata da:  
De Santi Gabriele  
Iscritto all'albo:  
Geometri

Prov. Milano

N. 5175

Scheda n. 1

Scala 1:200

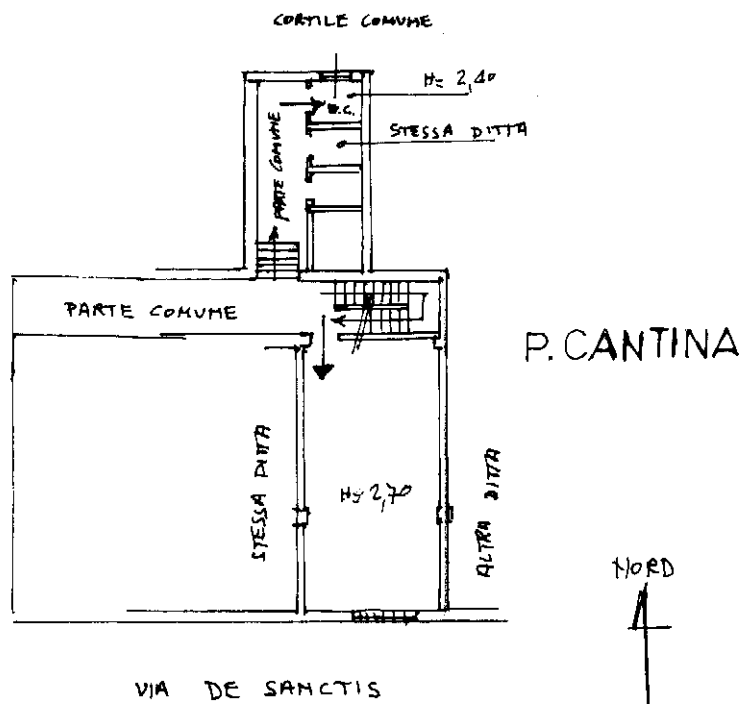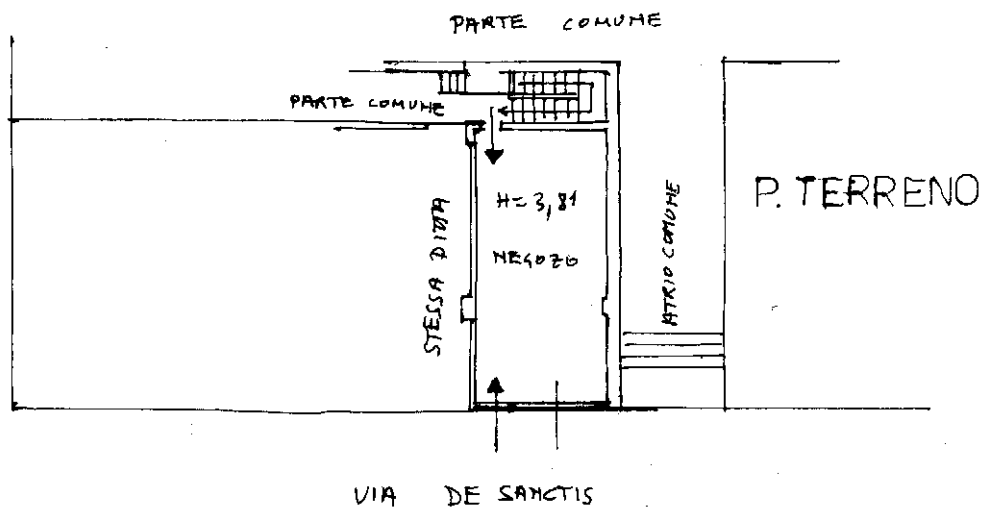

Catsto dei Fabbricati - Situazione al 27/07/2021 - Comune di MILANO (F205) - < Foglio: 579 - Particella: 431 - Subalterno: 706 >  
VIA FRANCESCO DE SANCTIS n. 47 piano: T-SI;

Ultima planimetria in atti