

**Agenzia del Territorio  
CATASTO FABBRICATI  
Ufficio Provinciale di  
Milano**

Dichiarazione protocollo n. MI1180566 del 10/10/2011

Planimetria di u.i.u. in Comune di Cologno Monzese

Merano

civ. 9

Identificativi Catastali:

Sezione:  
Foglio: 35  
Particella: 55  
Subalterno: 8

Compilata da:  
Liuzzo Mario Ivan  
Iscritto all'albo:  
Geometri


Prov. Milano

N. 10634



Scheda n. 1

Scala 1:200

### PIANO TERRA H = 300

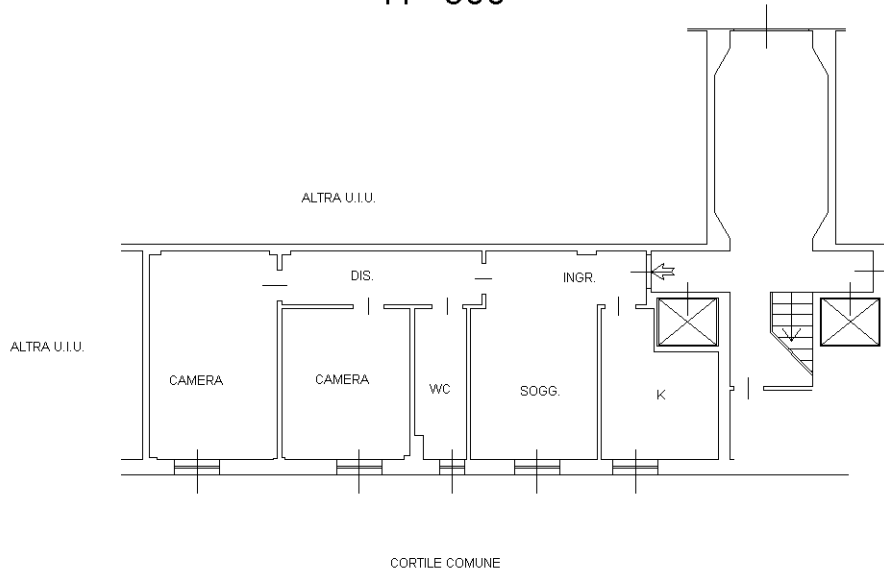

### PIANO NONO-SOTTOTETTO

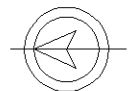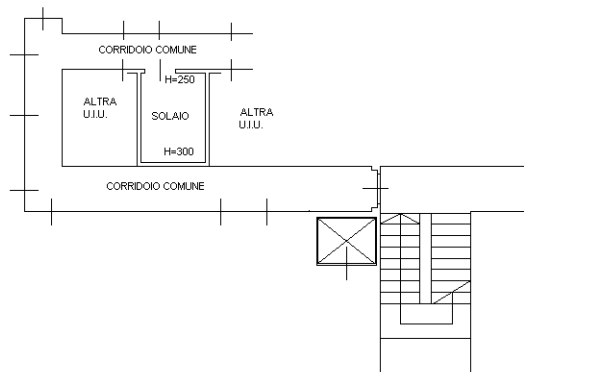

Ultima planimetria in atti