

**Agenzia delle Entrate  
CATASTO FABBRICATI  
Ufficio Provinciale di  
Milano**

Dichiarazione protocollo n. MI0403779 del 04/12/2019

Comune di Milano

Via Corno Di Cavento

civ. 2

Identificativi Catastali:

Sezione:

Foglio: 298

Particella: 194

Subalterno: 10

Compilata da:  
Molteni Dario

Iscritto all'albo:  
Periti Edili


Prov. Como

N. 1221

Planimetria

Scheda n. 1

Scala 1:200

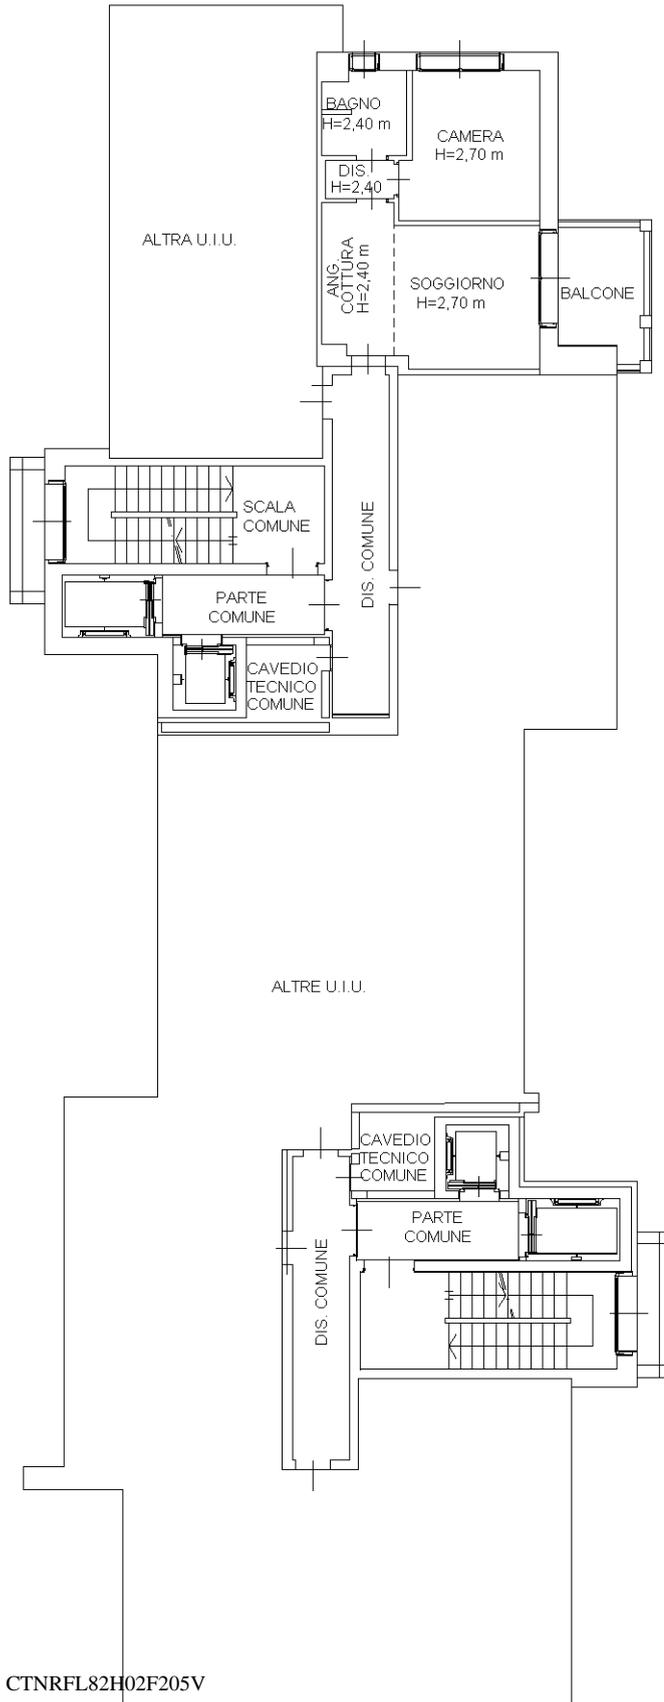

PIANO PRIMO

Ultima planimetria in atti