

**Agenzia del Territorio
CATASTO FABBRICATI
Ufficio Provinciale di
Milano**

Dichiarazione protocollo n. MI0654654 del 12/07/2007

Planimetria di u.i.u. in Comune di Milano

Via Michele Novaro

civ. 1

Identificativi Catastali:

Sezione:
Foglio: 40
Particella: 128
Subalterno: 12

Compilata da:
Trovato Francesco
Iscritto all'albo:
Architetti


Prov. Milano

N. 8801

Scheda n. 1

Scala 1:200

PIANO PRIMO
H=275

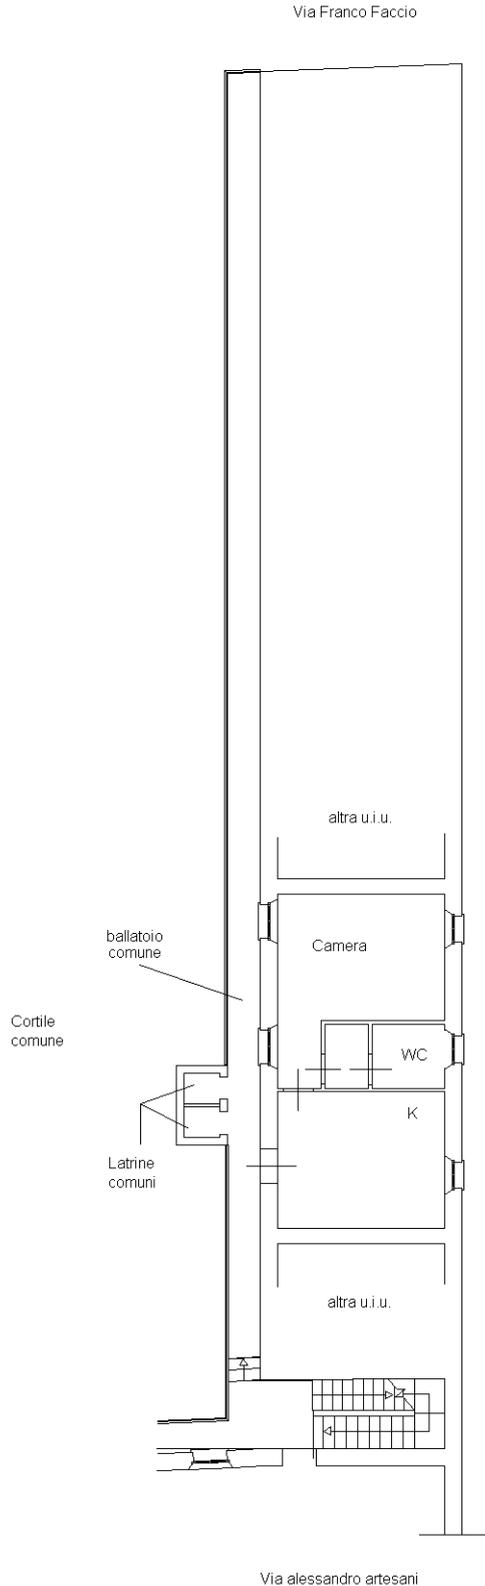

Ultima planimetria in atti