

**Agenzia delle Entrate
CATASTO FABBRICATI
Ufficio Provinciale di
Milano**

Dichiarazione protocollo n. MI0477061 del 11/12/2018

Comune di Milano

Via Rogoredo

civ. 113

Identificativi Catastali:

Sezione:

Foglio: 621

Particella: 28

Subalterno: 40

Compilata da:
Usuelli Davide

Iscritto all'albo:
Geometri



Prov. Lecco

N. 658

Planimetria

Scheda n. 1

Scala 1:200

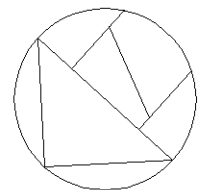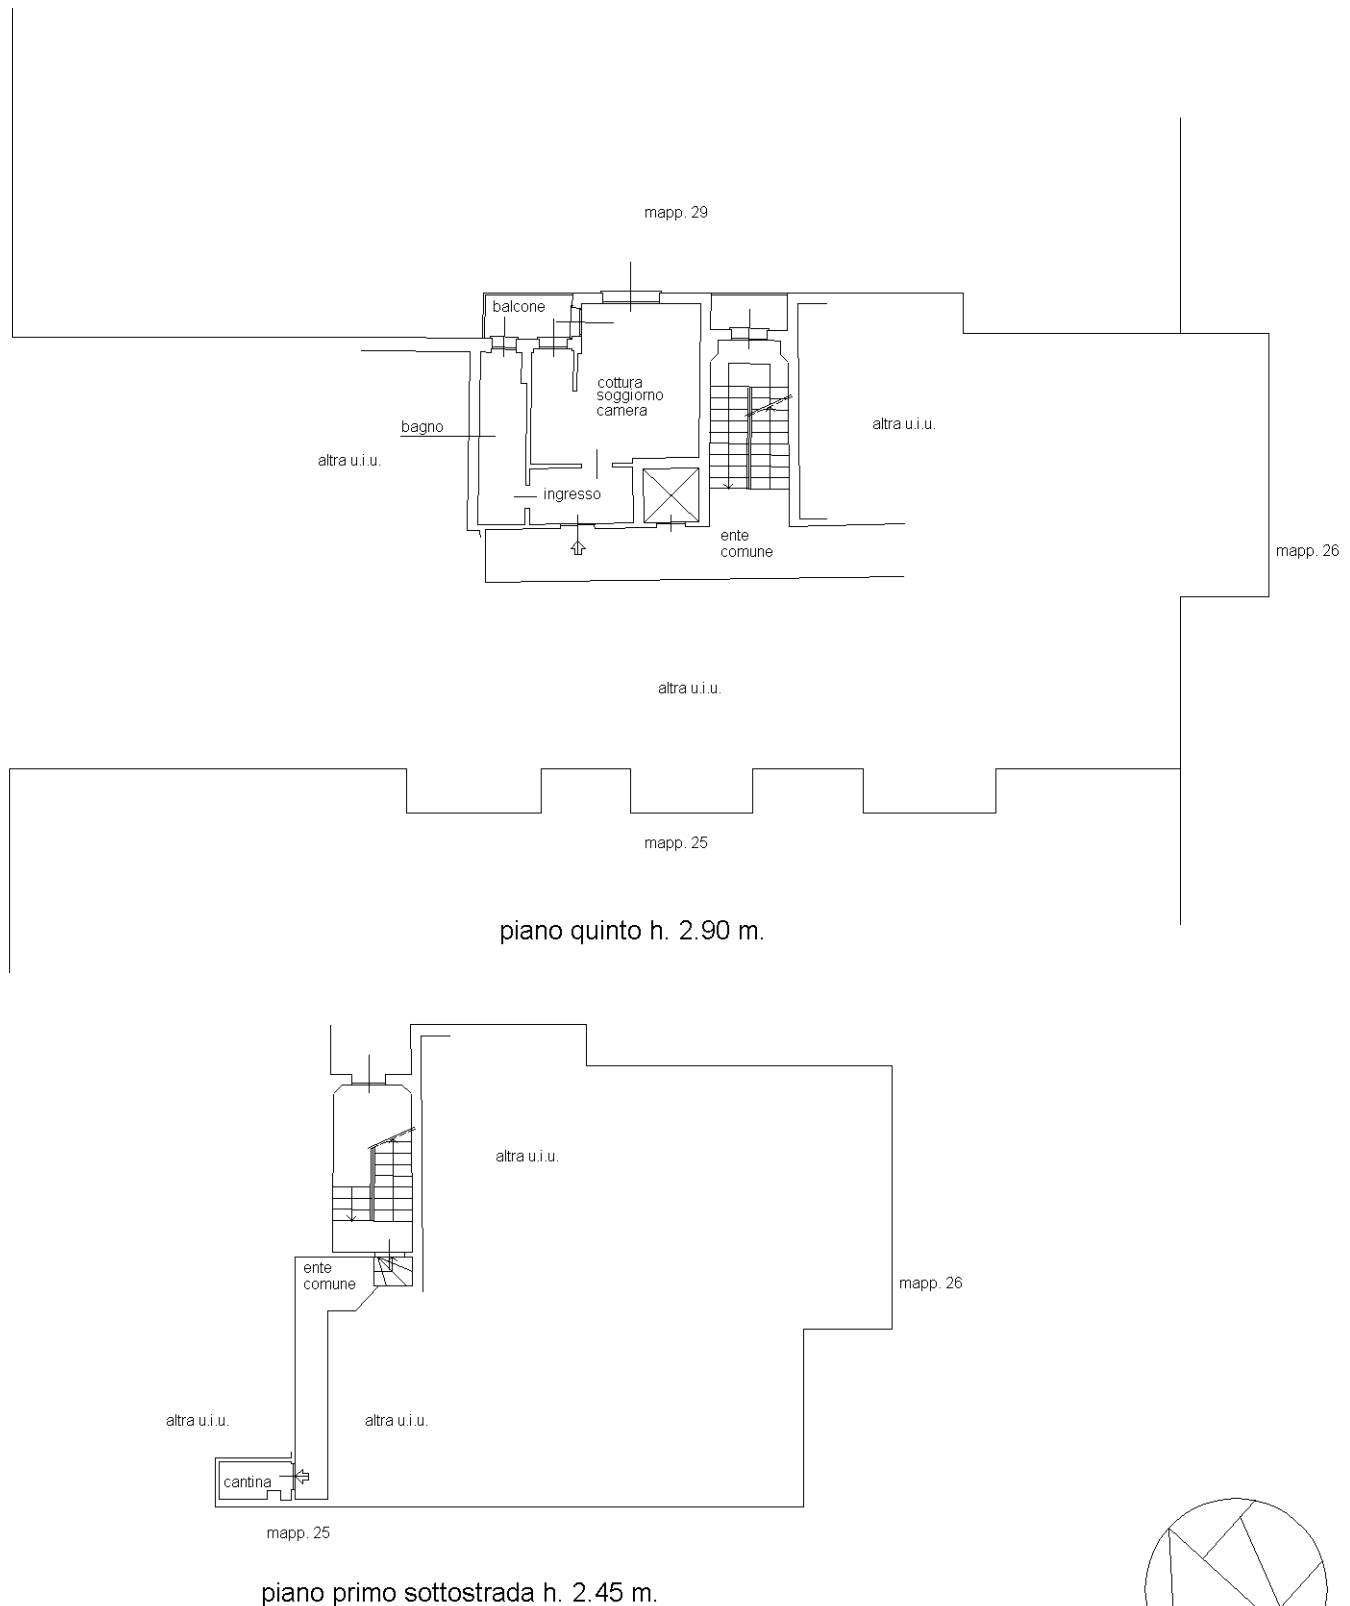

Catasto dei Fabbricati - Situazione al 29/04/2022 - Comune di MILANO(F205) - < Foglio 621 - Particella 28 - Subalterno 40 >
VIA ROGOREDO n. 113 Piano 5-SI

Ultima planimetria in atti