

**Agenzia del Territorio
CATASTO FABBRICATI
Ufficio Provinciale di
Milano**

Dichiarazione protocollo n. MI0348407 del 29/05/2006

Planimetria di u.i.u. in Comune di Milano

Piazza Villapizzone

civ. 1

Identificativi Catastali:

Sezione:
Foglio: 127
Particella: 318
Subalterno: 131

Compilata da:
Manco Ugo


Iscritto all'albo:
Architetti

Prov. Milano


N. 5568

Scheda n. 1

Scala 1:200

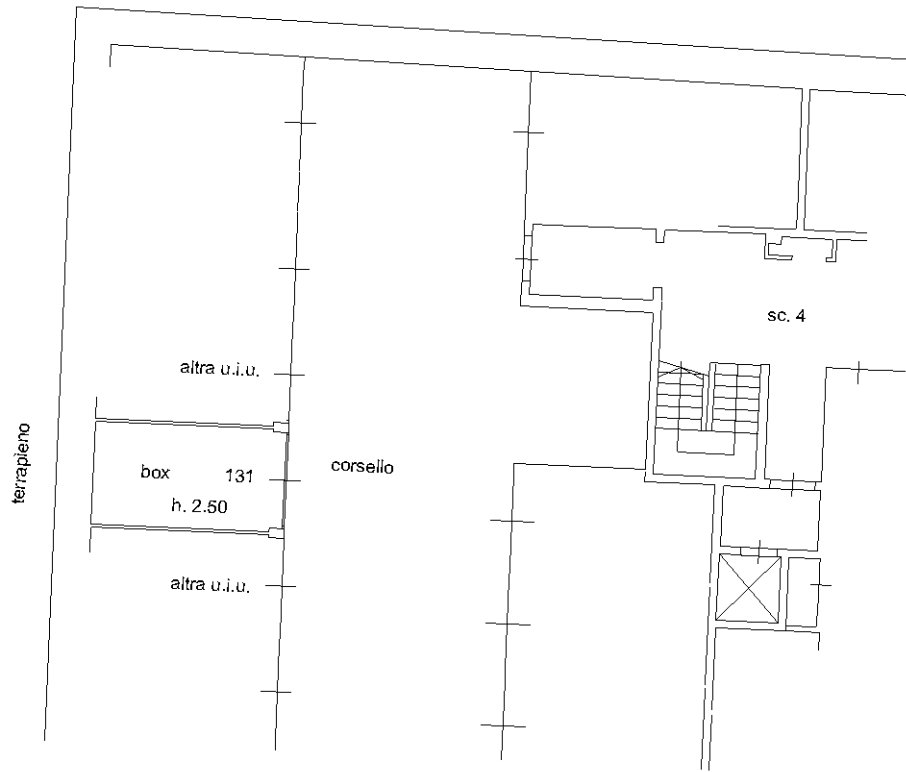

PIANO S2

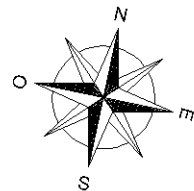

Ultima planimetria in atti