

**Agenzia del Territorio
CATASTO FABBRICATI
Ufficio Provinciale di
Milano**

Dichiarazione protocollo n. MI0963834 del 30/11/2010

Planimetria di u.i.u. in Comune di Milano

Piazzale Damiano Chiesa

civ. 11

Identificativi Catastali:

Sezione:

Foglio: 258

Particella: 128

Subalterno: 59

Compilata da:

Perego Marco

Iscritto all'albo:

Geometri


Prov. Milano

N. 9241

Scheda n. 1

Scala 1:200

PIANO PRIMO

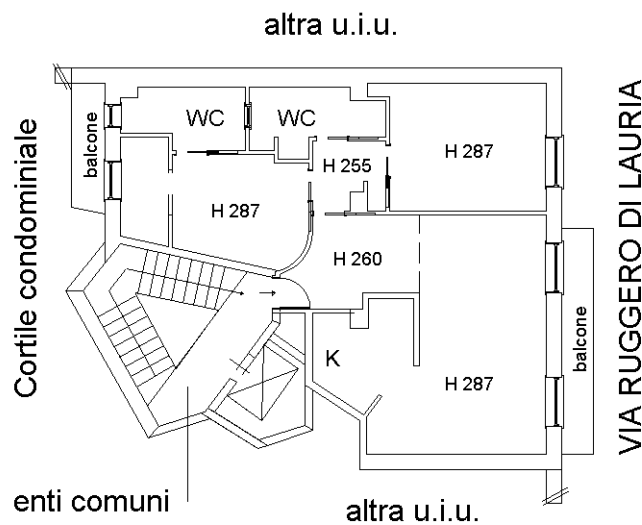

PIANO PRIMO INTERRATO Cantina

