

**Agenzia del Territorio
CATASTO FABBRICATI
Ufficio Provinciale di
Roma**

Dichiarazione protocollo n. RM1081632 del 27/09/2007

Planimetria di u.i.u. in Comune di Roma

Via Degas

civ. 60

Identificativi Catastali:

Sezione:

Foglio: 1030

Particella: 569

Subalterno: 4

Compilata da:

Lo Monaco Emiliano

Iscritto all'albo:
Geometri


Prov. Roma

N. 9008

Scheda n. 1

Scala 1:100

APPARTAMENTO INT. 4
PIANO SECONDO - SCALA A
H= 3.00 mt.
Sub.= 4

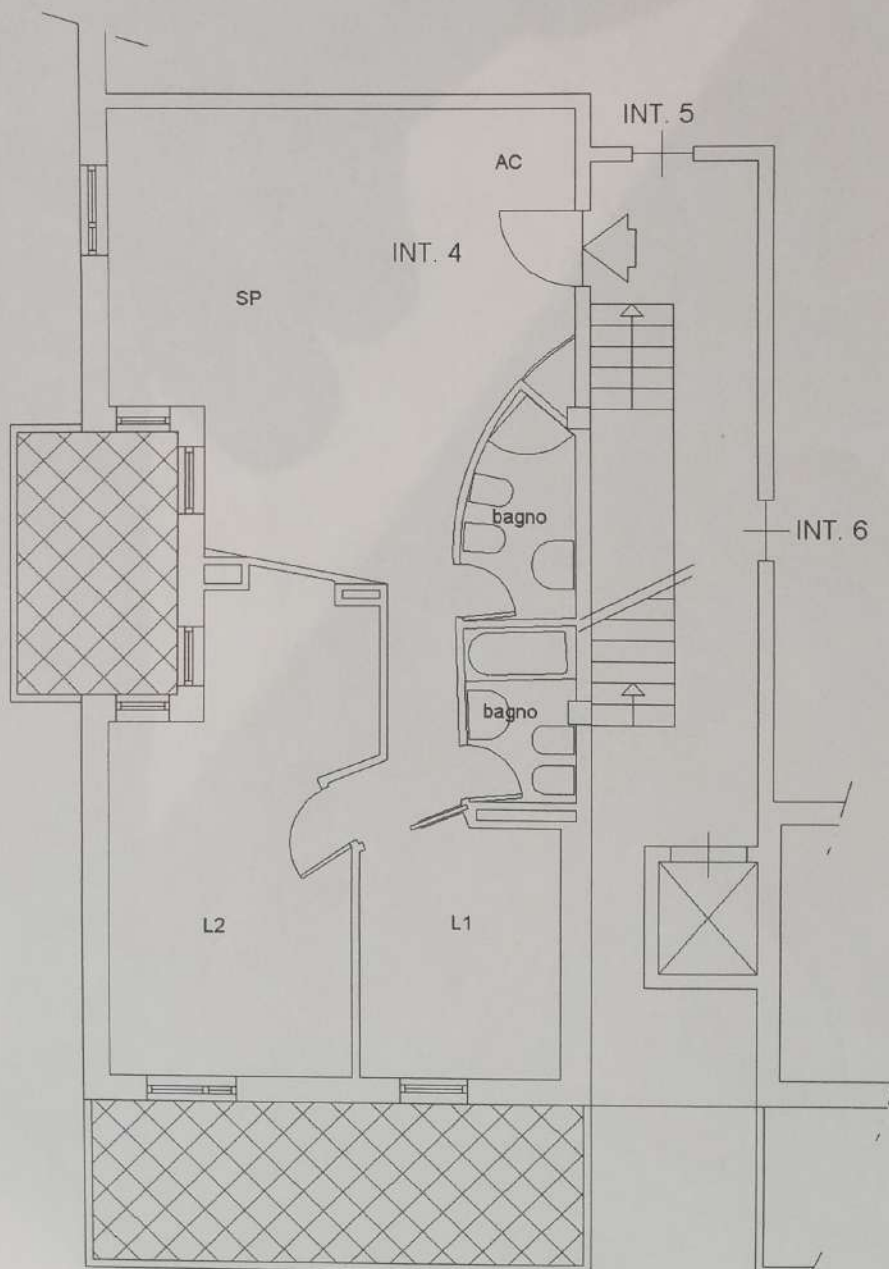

Catasto dei Fabbricati - Situazione al 03/02/2016 - Comune di ROMA (H501) - < Foglio: 1030 - Particella: 569 - Subalterno: 4 >
VIA DEGAS n. 60 piano: 2 interno: 4 scala: A;

10 metri

Ultima planimetria in atti

