


**Agenzia del Territorio
CATASTO FABBRICATI
Ufficio Provinciale di
Roma**

Dichiarazione protocollo n. RM1004800 del 28/07/2008
Planimetria di u.i.u. in Comune di Ciampino
Via Genova civ. 9/A

Identificativi Catastali: Sezione: Foglio: 7 Particella: 1915 Subalterno: 501	Compilata da: Martiradonna Lucrezia Iscritto all'albo: Architetti Prov. Roma N. 15051
--	--


gheda n. 2 Scala 1:100

VIA GENOVA

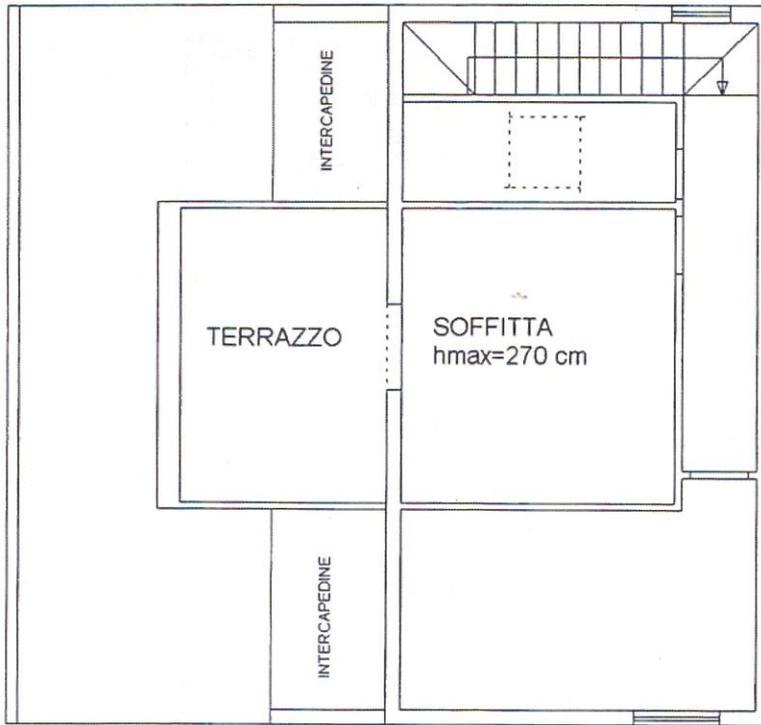

CORTILE INTERNO

PIANO SECONDO

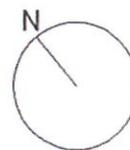

Catasto dei Fabbricati - Situazione al 08/09/2020 - Comune di CIAMPINO (M272) - < Foglio: 7 - Particella: 1915 - Subalterno: 501 >
VIA GENOVA n. 9/A piano: 1 interno: 1;

ma planimetria in atti

**Agenzia del Territorio
CATASTO FABBRICATI
Ufficio Provinciale di
Roma**

Dichiarazione protocollo n. RMT004800 del 28/07/2008

Planimetria di u.i.u. in Comune di Ciampino

Via Genova

civ. 9/A

Identificativi Catastali:

Sezione:

Foglio: 7

Particella: 1915

Subalterno: 501

Compilata da:

Martiradonna Lucrezia

Iscritto all'albo:
Architetti


Prov. Roma

N. 15051


scheda n. 1

Scala 1:100

VIA GENOVA

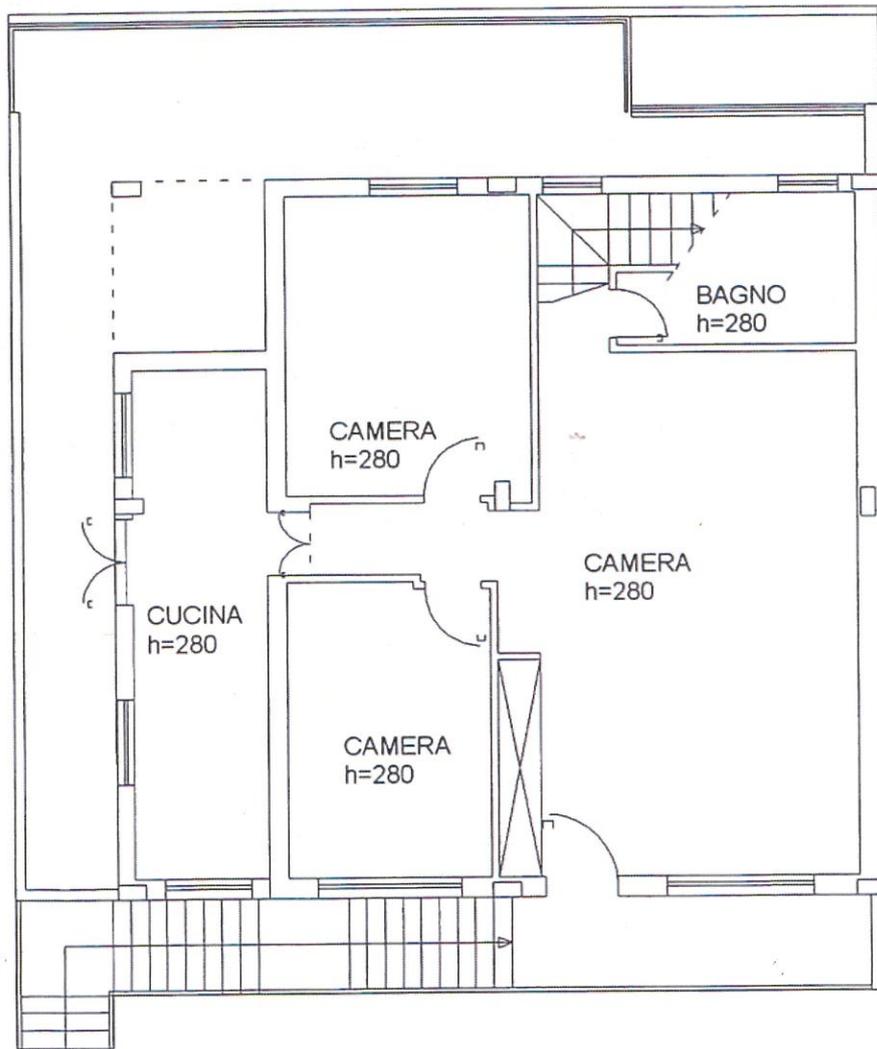

PLANIMETRIA PIANO PRIMO scala 1:100

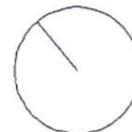

Catasto dei Fabbricati - Situazione al 08/09/2020 - Comune di CIAMPINO (M272) - < Foglio: 7 - Particella: 1915 - Subalterno: 501 >
VIA GENOVA n. 9/A piano: 1 interno: 1;

Ultima planimetria in atti

MODULARIO
F. rig. rend. 497



MINISTERO DELLE FINANZE
DIREZIONE GENERALE DEL CATASTO E DEI SS.TT.EE.
CATASTO EDILIZIO URBANO (RDL 13-4-1939, n. 652)

MOD. BN (CEU)


LIRE
500

Planimetria di u.i.u. in Comune di CIAMPINO via Genova civ. SNC


EDIFICIO B

POSTO AUTO SCOPERTO N. 5

PIANO TERRA

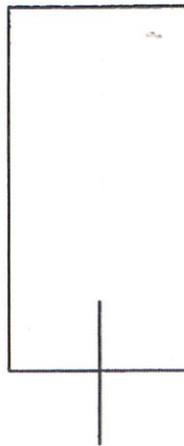

ORIENTAMENTO

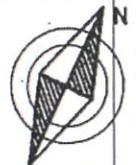

SCALA DI 1:100

Catasto dei Fabbricati - Situazione al 08/09/2020 - Comune di CIAMPINO (M272) - < Foglio: 7 - Particella: 1915 - Subalterno: 8 >
VIA GENOVA n. SC piano: T interno: 5;

Roma - Istituto Poligrafico e Zecca dello Stato - PN

Ultima planimetria in atti
Dichiarazione di N.G.
Denuncia di variazione
Data presentazione: 08/10/1993 - Data: 08/09/2020 - n. T130199 - Richiedente: ZNNSBN62H06A285G
Totale schede in corso di acquisizione: 4 (di cui 297) - Formato stampa richiesto: A4 (210x297)
F. 7
n. 1915 sub. 8

Compilata dal Ing. Battaglia Raffaele
(Titolo, cognome e nome)
Ingegnere
della provincia di Roma n. 7166
data 24/07/93 Firma R. Battaglia



RISERVATO ALL'UFFICIO