

**Agenzia del Territorio
CATASTO FABBRICATI
Ufficio Provinciale di
Milano**

Dichiarazione protocollo n. MI0787852 del 29/11/2004

Planimetria di u.i.u. in Comune di Milano

Via D'apulia Nicola

civ. 2

Identificativi Catastali:

Sezione:

Foglio: 231

Particella: 161

Subalterno: 720

Compilata da:
Riva Francesca

Iscritto all'albo:
Architetti

Prov. Milano


N. 6153

Scheda n. 1


Scala 1:200

PIANO PRIMO

H = 326 cm.

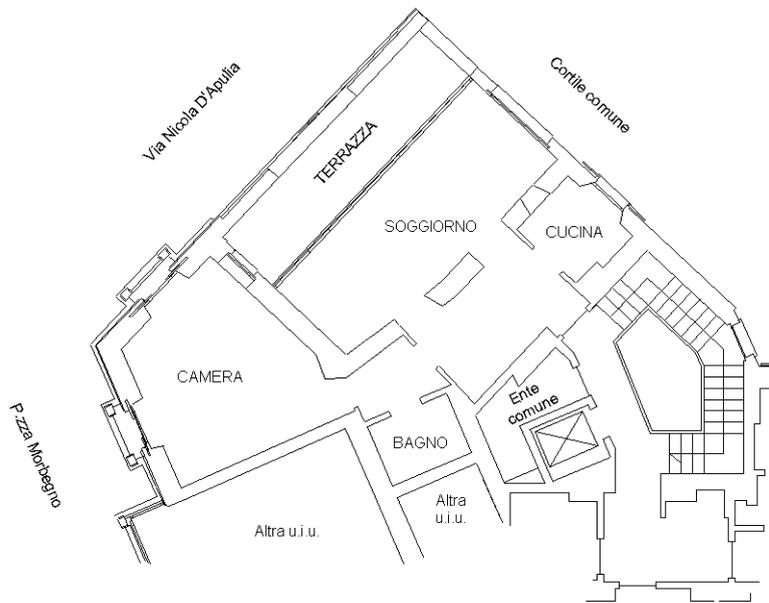

ORIENTAMENTO

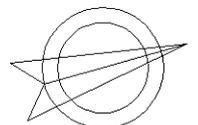

Ultima planimetria in atti