

**Agenzia del Territorio
CATASTO FABBRICATI
Ufficio Provinciale di
Sondrio**


Dichiarazione protocollo n. SO0179045 del 09/11/2010
Planimetria di u.i.u. in Comune di Berbenno Di Valtellina
Via Vecchia civ. SC

Identificativi Catastali:
Sezione:
Foglio: 20
Particella: 606
Subalterno: 15


Compilata da:
Arbacca Arturo
Iscritto all'albo:
Geometri
Prov. Sondrio N. 535

Scheda n. 1 Scala 1:200


PIANO SECONDO - H 2,85 ml.

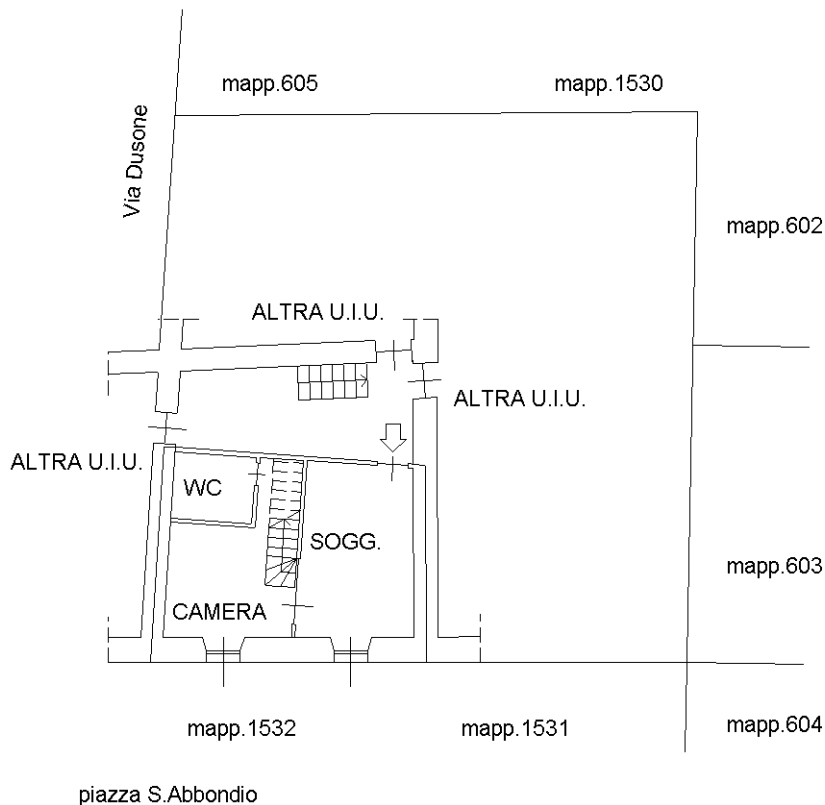

PIANO TERZO - SOTTOTETTO

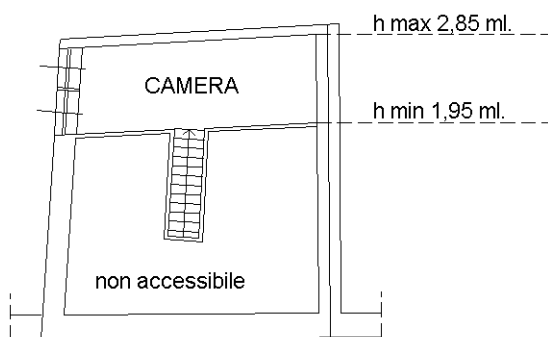

ORIENTAMENTO

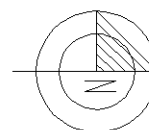

Ultima planimetria in atti