

**Agenzia delle Entrate
CATASTO FABBRICATI
Ufficio Provinciale di
Bari**

Dichiarazione protocollo n. BA0303731 del 18/12/2018

Comune di Conversano

Via Zingari

civ. 142-146

Identificativi Catastali:

Sezione:

Foglio: 41

Particella: 200

Subalterno: 3

Compilata da:

Giannuzzi Pasquale

Iscritto all'albo:

Geometri


Prov. Bari

N. 2307

Planimetria

Scheda n. 1

Scala 1:200

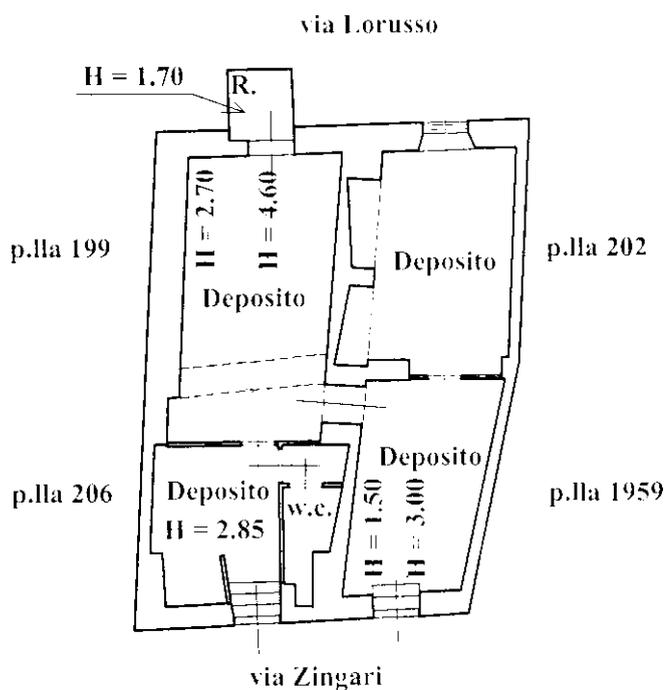

PIANO TERRA



Catasto dei Fabbricati - Situazione al 22/03/2022 - Comune di CONVERSANO(C975) - < Foglio 41 - Particella 200 - Subalterno 3 > - Uiu graffiata
VIA ZINGARI n. 142-146 Piano T

Ultima planimetria in atti