

**Agenzia del Territorio
CATASTO FABBRICATI
Ufficio Provinciale di
Taranto**

Dichiarazione protocollo n. TA0010865 del 20/01/2011

Planimetria di u.i.u. in Comune di Taranto

Piazzale Dante Alighieri

civ. 5

Identificativi Catastali:

Sezione:

Foglio: 244

Particella: 1764

Subalterno: 177

Compilata da:
Tomaselli Michele

Iscritto all'albo:
Ingegneri

Prov. Taranto


N. 833

Scheda n. 1

Scala 1:200

**PIANO DECIMO
SCALA E
sub. 177 H=2,95mt**

*M.A.
M.P. Dehoos*

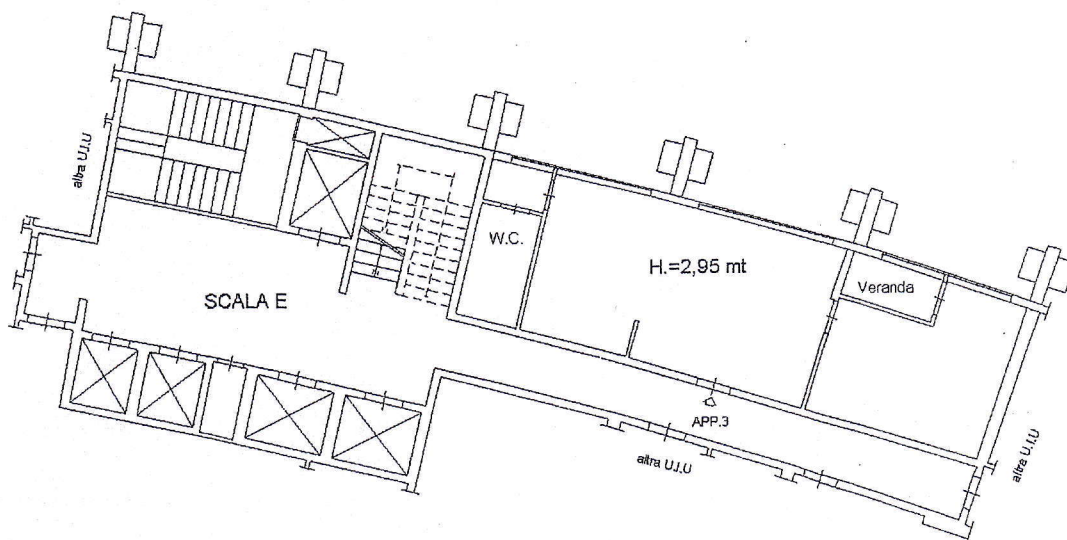

[Handwritten signature]

[Handwritten signature]

[Circular official stamp]

[Small circular logo]

Catasto dei Fabbricati - Situazione al 11/05/2011 - Comune di TARANTO (L049) - Foglio: 244 Particella: 1764 - Subalterno 177 - PIAZZALE DANTE ALIGHIERI n. 5 piano: 10 interno: 3 scala: E;

Ultima Planimetria in atti

Data: 11/05/2011 - n. TA0092968 - Richiedente PORZIA DOMENICO

Tot.schede: 1 - Formato di acq.: A4(210x297) - Fatt. di scala: 1:1