

Agenzia delle Entrate
CATASTO FABBRICATI
Ufficio provinciale di
Roma

Dichiarazione protocollo n. RM0487209 del 13/10/2017
Planimetria di u.i.u. in Comune di Anzio
Via Cesare Pavese

civ. SNC

Identificativi Catastali:
Sezione: 7
Foglio: 7
Particella: 3238
Subalterno: 503

Compilata da:
Ciotti Eros Bruno
Iscritto all'albo:
Architetti
Prov. Latina N.126

Scheda n.1 Scala 1:100


p.lla 1151

ABITAZIONE

piano TERRA/RIALZATO

H = mt 2,70


piano PRIMO
H = mt 2,70

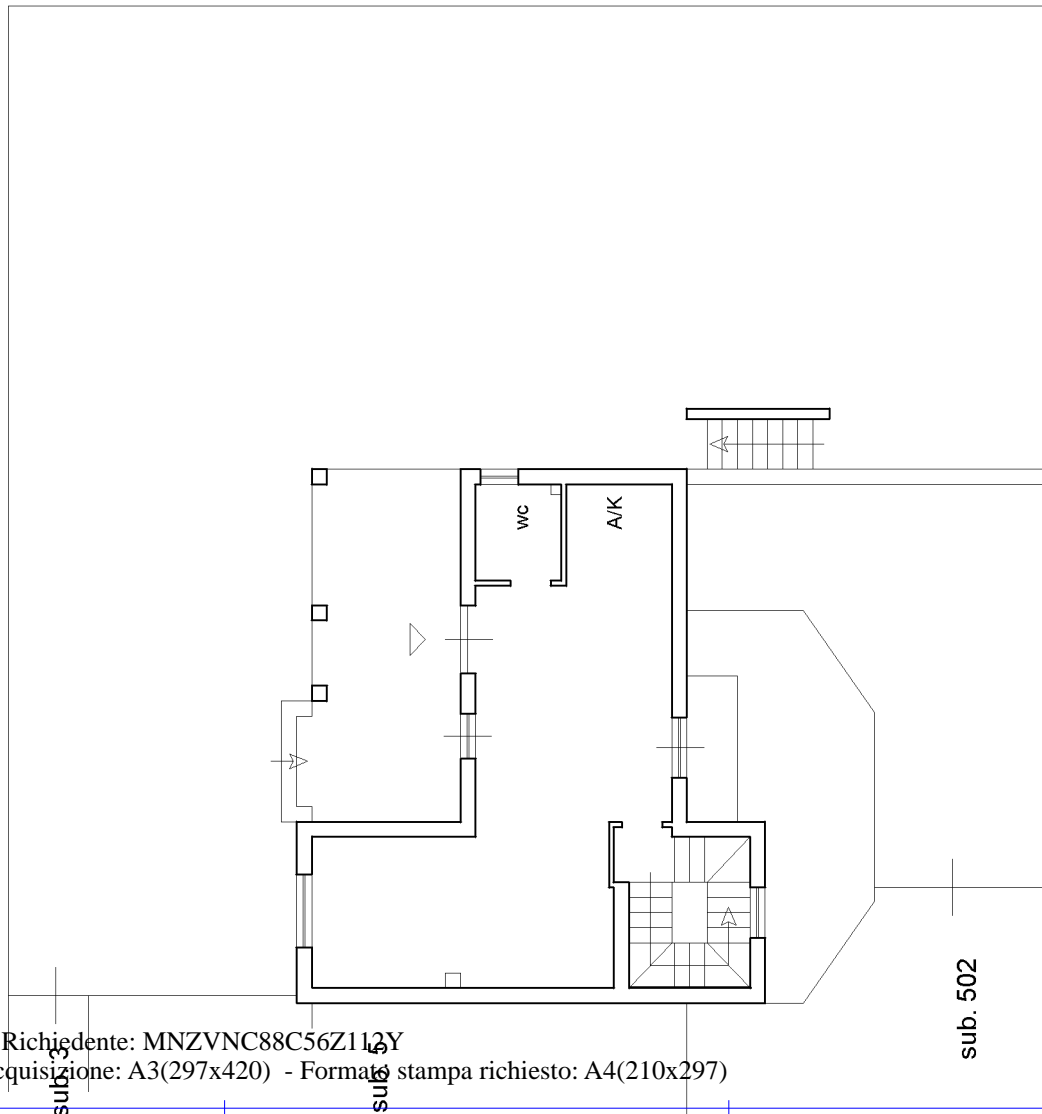

p.la 2190

sub. 502

p.la 1149

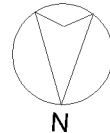

Ultima planimetria in atti