

Agenzia del Territorio  
CATASTO FABBRICATI  
Ufficio Provinciale di  
Benevento

Scala 1:200

Schema n. 1

Identificativi Catastrali:

Compilata da:  
Cacchiare Carmine

Iscritto all'Albo:

Ingegneri

Prov. Benevento


R. 886

Sezioni:


Foglio: 6

Particella: 867

Subalterno: 6

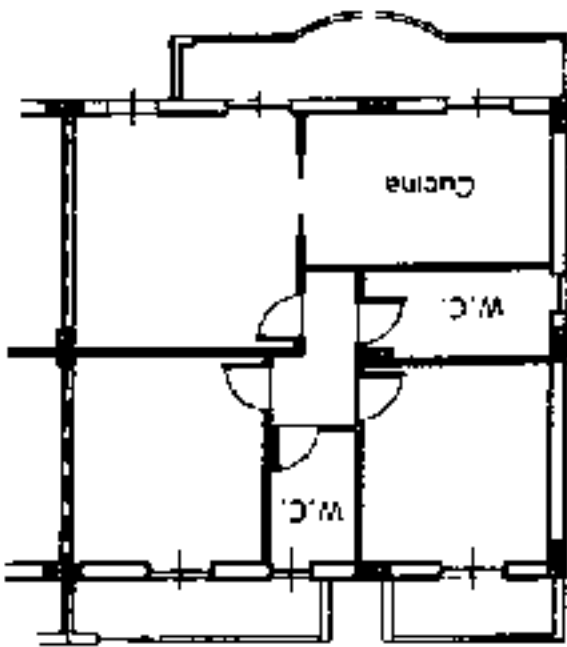

PIANO SECONDO  
H = 2,70

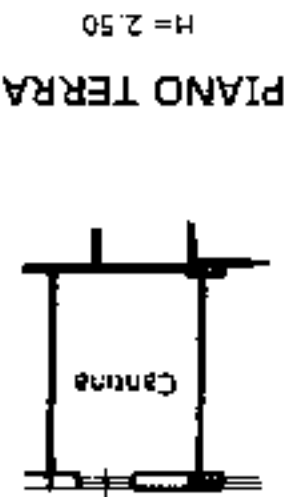

H = 2,50  
PIANO TERRA



L'ultima planimetria in atti

Data: 03/08/2020 - n. 140426 - Richiedente: PLTGPP79P18G786R

Totale schede: 1 - Formato di acquisizione: A4(210x297) - Formato stampa richiesta: A4(210x297)