

**Agenzia delle Entrate
CATASTO FABBRICATI
Ufficio Provinciale di
Bari**

Dichiarazione protocollo n. BA0055174 del 19/02/2021

Comune di Bari

Via Mario Rossani

civ. 17/A

Identificativi Catastali:

Sezione:

Foglio: 95

Particella: 498

Subalterno: 9

Compilata da:

Abbatantuono Giuseppe

Iscritto all'albo:

Geometri

Prov. Bari

N. 4043


Planimetria

Scheda n. 1

Scala 1:200

**PIANO TERZO
H=3.15 MT**

PTC. 488

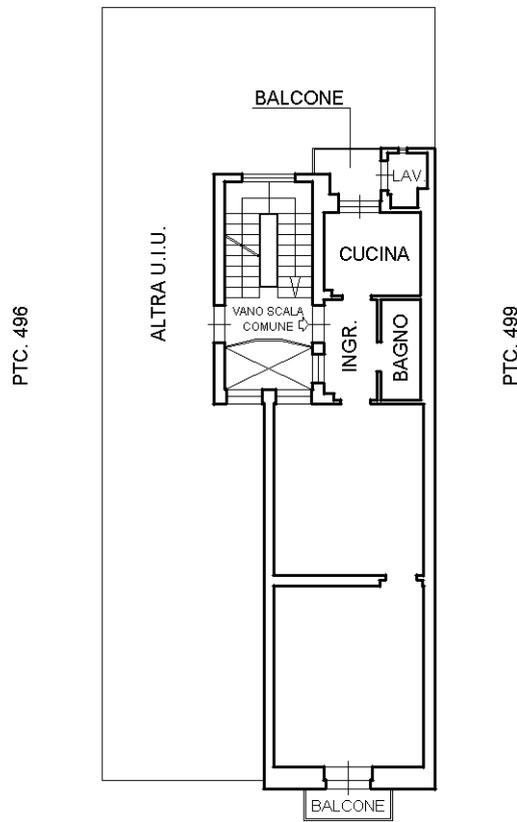

VIA MARIO ROSSANI

