


Agenzia delle Entrate
CATASTO FABBRICATI
Ufficio Provinciale di
Milano

Dichiarazione protocollo n. _____ del _____
Comune di Vignate
Via Eugenio Curiel _____ civ. 9

Identificativi Catastali: Sezione: Foglio: 6 Particella: 492 Subalterno: 701	Compilata da: Ghio Massimo Iscritto all'albo: Architetti Prov. Milano N. 5759
---	--

Planimetria
Foglia n. 1 Scala 1:200

PIANO SECONDO - H 290

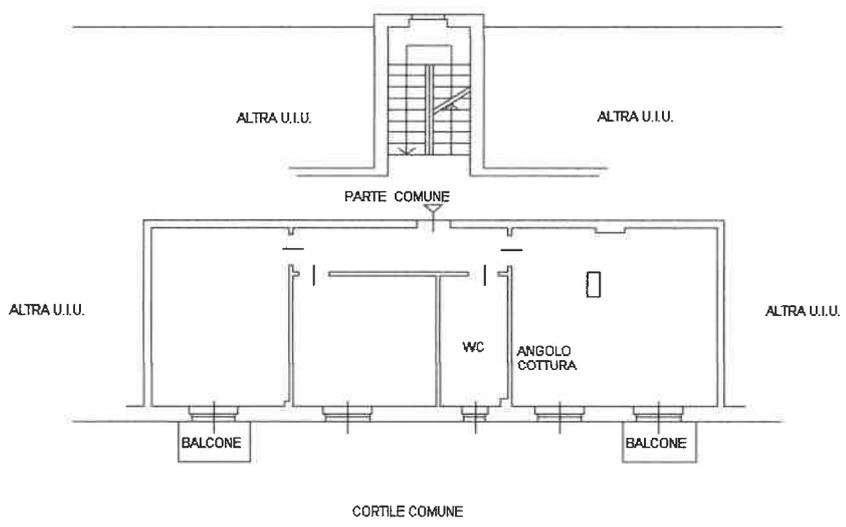

Agenzia delle Entrate
CATASTO FABBRICATI
Ufficio Provinciale di
Milano

Dichiarazione protocollo n. _____ del _____	
Comune di Vignate	
Via Eugenio Curiel _____ civ. 9	
Identificativi Catastali: Sezione: Foglio: 6 Particella: 492 Subalterno: 702	Compilata da: Ghio Massimo Iscritto all'albo: Architetti Prov. Milano _____ N. 5759

Planimetria
Foglia n. 1 Scala 1:200

PIANO PRIMO INTERRATO - H 200

