

**Agenzia delle Entrate
CATASTO FABBRICATI
Ufficio Provinciale di
Milano**

Dichiarazione protocollo n. MI0446874 del 19/11/2018

Comune di Milano

Via Mauro Macchi

civ. 72

Identificativi Catastali:

Sezione:

Foglio: 272

Particella: 3

Subalterno: 801

Compilata da:

Gubitosi Massimiliano

Iscritto all'albo:

Ingegneri

Prov. Milano


N. 26176

Planimetria

Scheda n. 1

Scala 1:200

PIANO SECONDO h 2.90

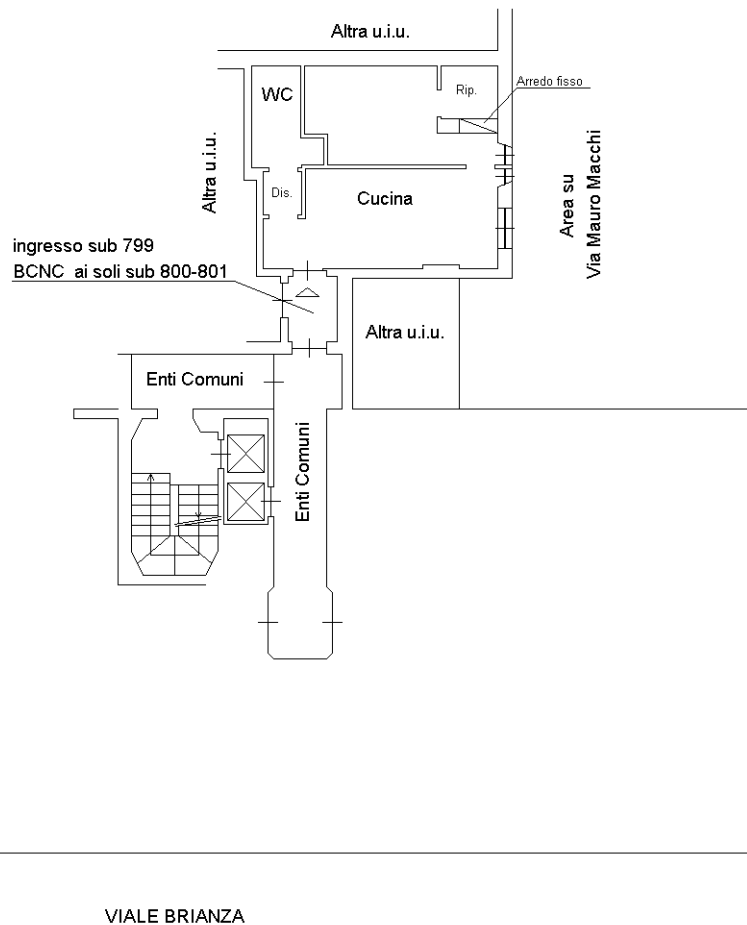

Ultima planimetria in atti