

**Agenzia del Territorio  
CATASTO FABBRICATI  
Ufficio Provinciale di  
Lecco**

Dichiarazione protocollo n. LC0015500 del 03/02/2012

Planimetria di u.i.u. in Comune di Calolziocorte

Via Mandamentale

civ. 12

Identificativi Catastali:

Sezione: SA

Foglio: 1

Particella: 211

Subalterno: 701

Compilata da:

Tulipano Damiano

Iscritto all'albo:


Geometri

Prov. Lecco

N. 764


Scheda n. 1

Scala 1:200

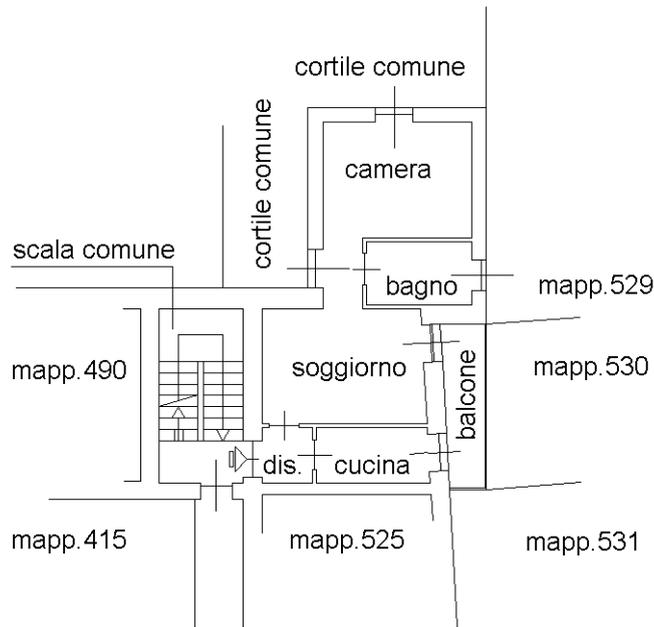

**PIANO PRIMO**  
**H.=m.2,70**

orientamento

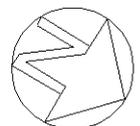

Ultima planimetria in atti