

Agenzia del Territorio
CATASTO FABBRICATI
Ufficio Provinciale di
Roma

Dichiarazione protocollo n. RM0085340 del 03/02/2005

Planimetria di u.i.u. in Comune di Fiano Romano

Via Di Valle Perugina

civ. SC

Identificativi Catastali:

Sezione:

Foglio: 10

Particella: 807

Subalterno: 11

Compilata da:
D'egidio Giuseppe

Iscritto all'albo:
Geometri

Prov. Roma


N. 8721

Scheda n. 1

Scala 1:100

ABITAZIONE

INT. 3 (h = 3.00 MI)

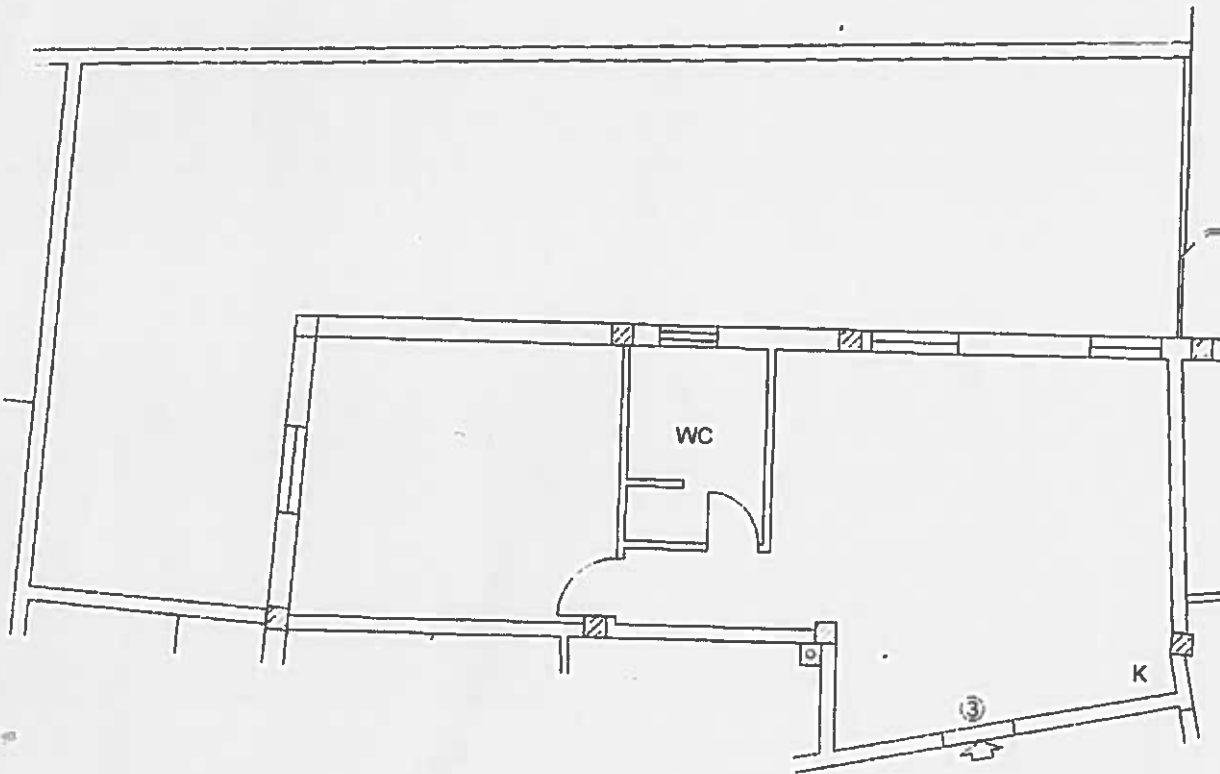

PIANO TERRA




Catasto dei fabbricati - Situazione al 27/09/2013 - Comune di FIANO ROMANO (RM0681940) - Foglio: 10 Particella: 807 - Subalterno 11 - VIA DI VALLE PERUGINA n. SC piano: 1 interno: 3 scala: A.

Ultima Planimetria 2 in atti

**Agenzia del Territorio
CATASTO FABBRICATI
Ufficio Provinciale di
Roma**

Dichiarazione protocollo n. RM0481026 del 24/06/2005	
Planimetria di u.i.u. in Comune di Fiano Romano	
Via Di Valle Perugina	civ. 11
Identificativi Catastali:	Compilata da: D'egidio Giuseppe
Sezione:	Iscritto all'albo: Geometri
Foglio: 10	Prov. Roma
Particella: 807	N. 8721
Subalterno: 533	

Scheda n. 1 Scala 1:100

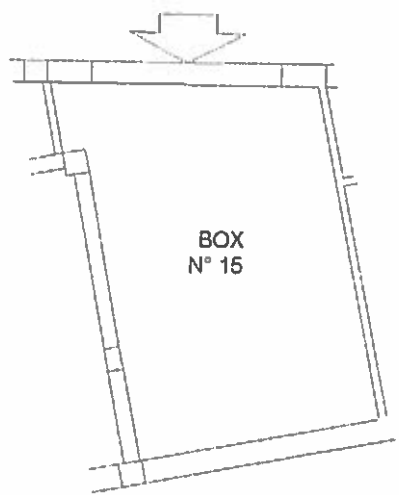

PIANO S1

BOX H = (2.60 ml)



Catasto dei fabbricati - Situazione al 27/09/2013 - Comune di FIANO ROMANO - Foglio 10 Particella 807 - Subalterno 533 - VIA DI VALLE PERUGINA n. 11 piano S1 scala C.