

Dichiarazione protocollo n. 693874 del 03/09/2003

**Agenzia del Territorio
CATASTO FABBRICATI
Ufficio Provinciale di
Milano**

Planimetria di u.i.u. in Comune di Milano

Via Asiago

civ. 42

Identificativi Catastali:

Sezione:

Foglio: 148

Particella: 187

Subalterno: 713

Compilata da:
Ballabio Guido Paolo

Iscritto all'albo:
Architetti


Prov. Milano

N. 7110


Scheda n. 1

Scala 1:200

PIANO SECONDO

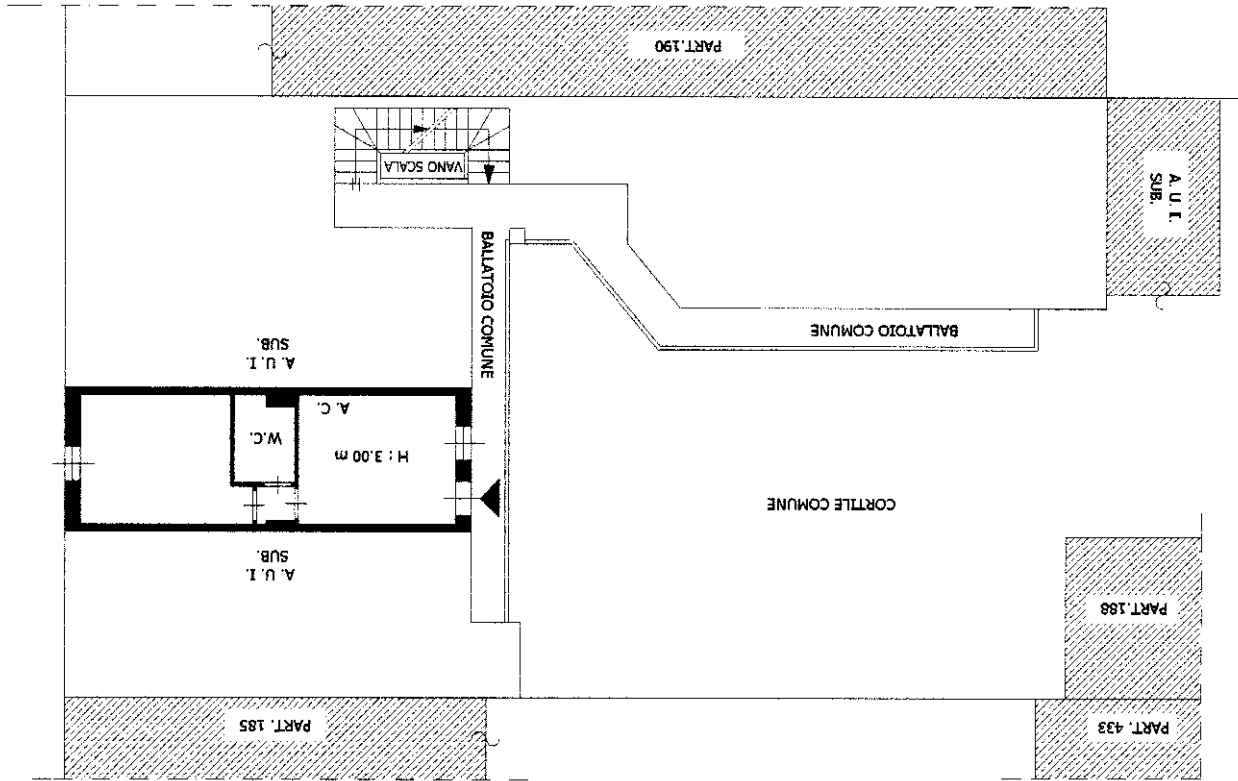

PIANO INTERRATO

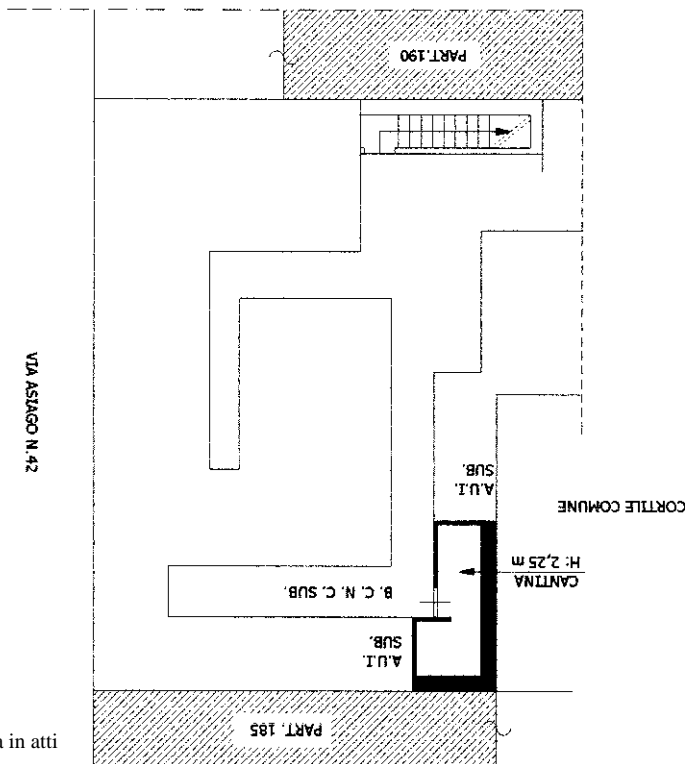

SCALA 1 : 200



Ultima planimetria in atti