

**Agenzia del Territorio  
CATASTO FABBRICATI  
Ufficio Provinciale di  
Milano**

Dichiarazione protocollo n. MI0140879 del 21/02/2011

Planimetria di u.i.u. in Comune di Milano

Via San Colombano

civ. 13

Identificativi Catastali:

Sezione:  
Foglio: 568  
Particella: 238  
Subalterno: 70

Compilata da:  
Cremoli Cristiano  
Iscritto all'albo:  
Geometri


Prov. Milano

N. 8827

Scheda n. 1

Scala 1:200

**PIANO INTERRATO  
H= m 2,40**

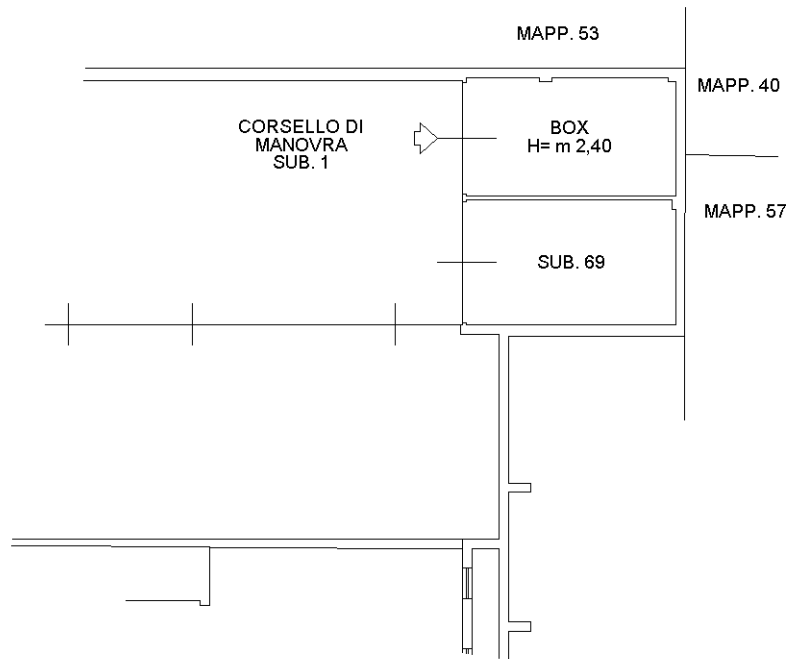

Catasto dei Fabbricati - Situazione al 12/12/2022 - Comune di MILANO(F205) - < Foglio 568 - Particella 238 - Subalterno 70 >  
VIA SAN COLOMBANO n. 13 Piano SI

Ultima planimetria in atti